


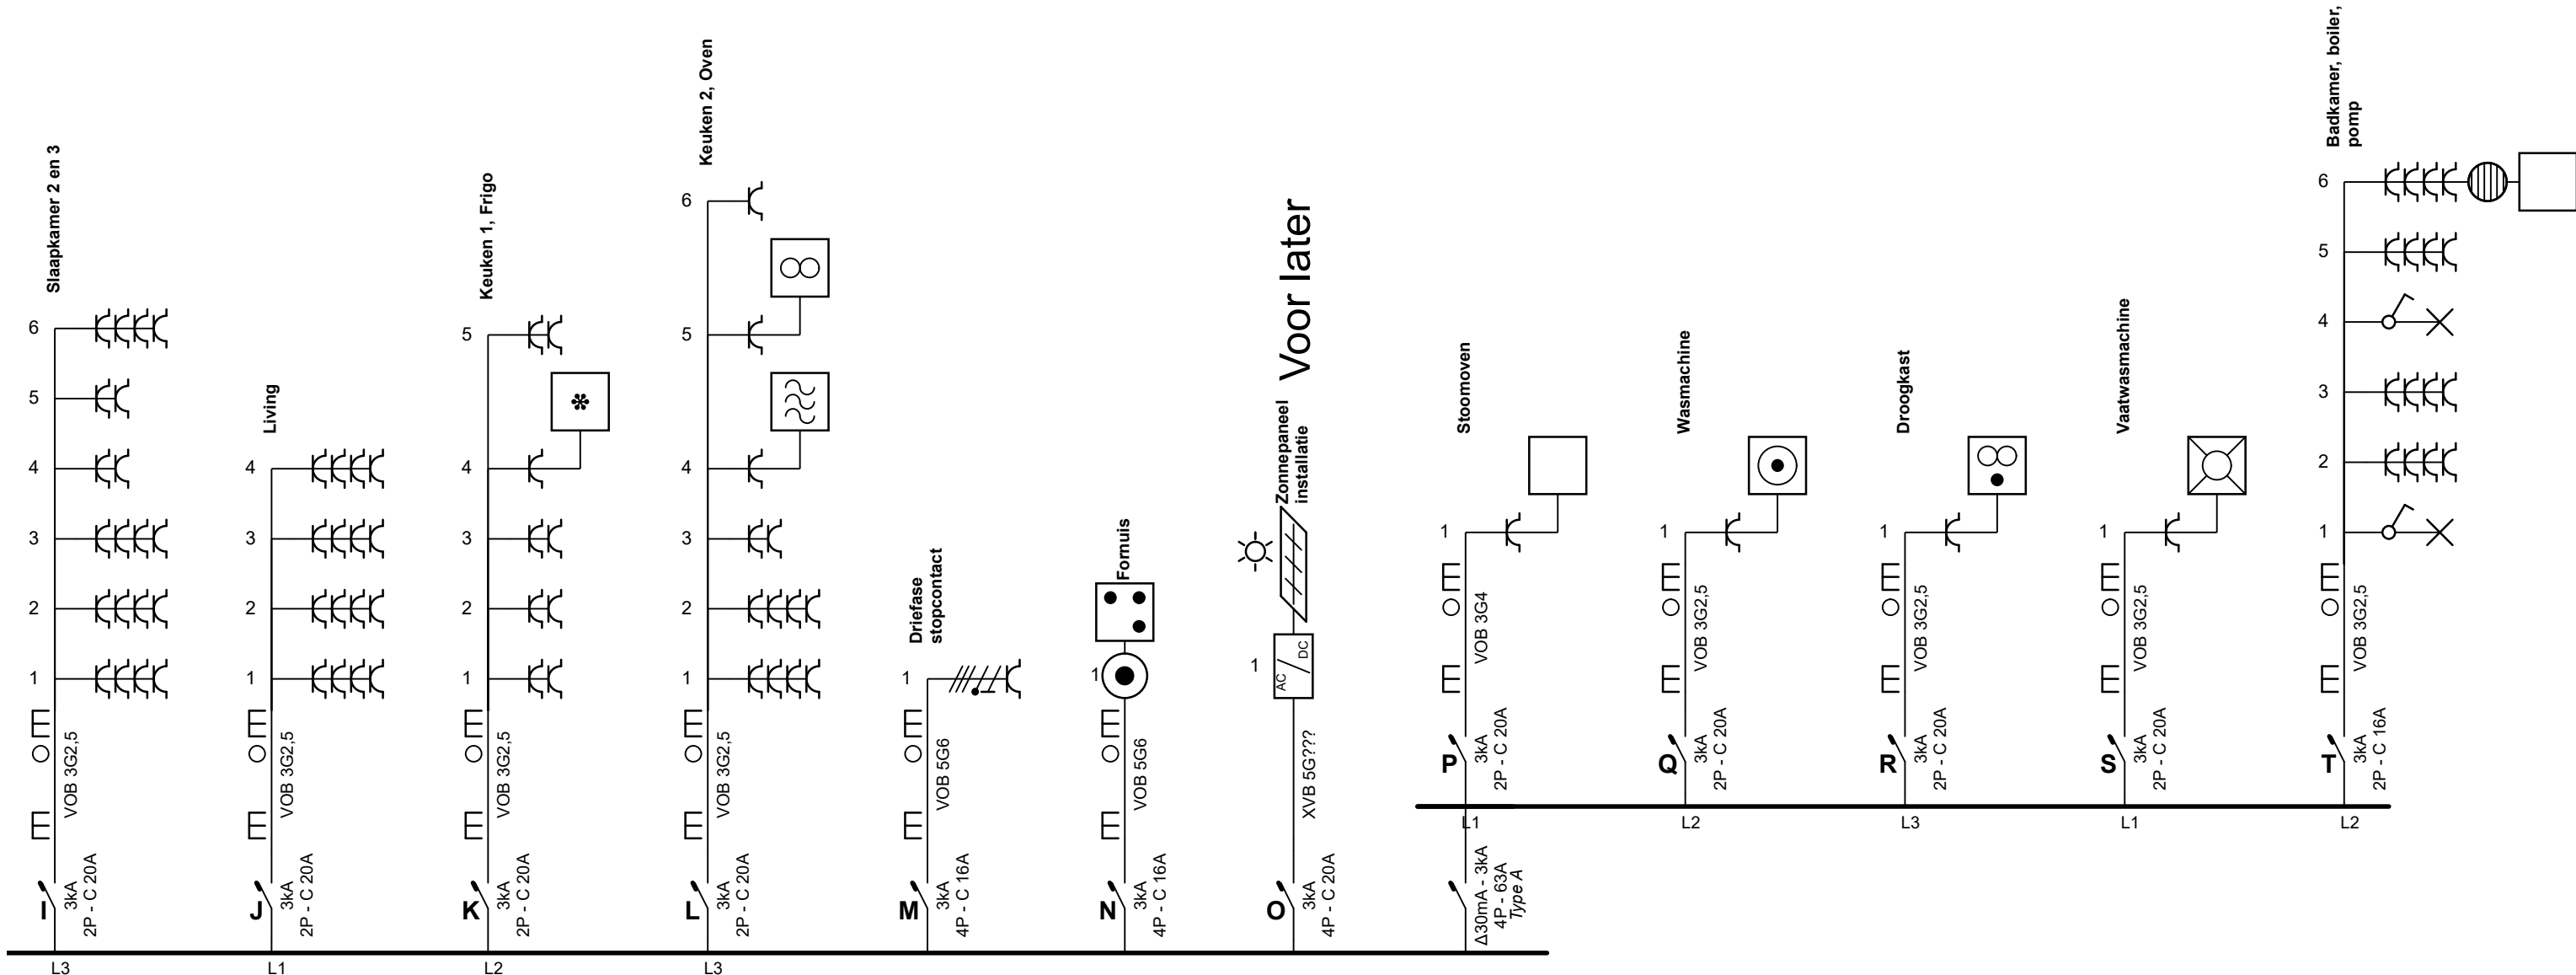


<b>Plaats van de elektrische installatie</b>  Tel.: - GSM: - Fax: - e-mail: -	<b>Installateur</b>  Tel.: - GSM: - Fax: - e-mail: -	<b>p. 1/6</b> <b>Eendraadschema</b>
		Datum: 29/12/2021 3 x 400V + N ~ 50Hz
<b>Schema's getekend door: Björn</b>		

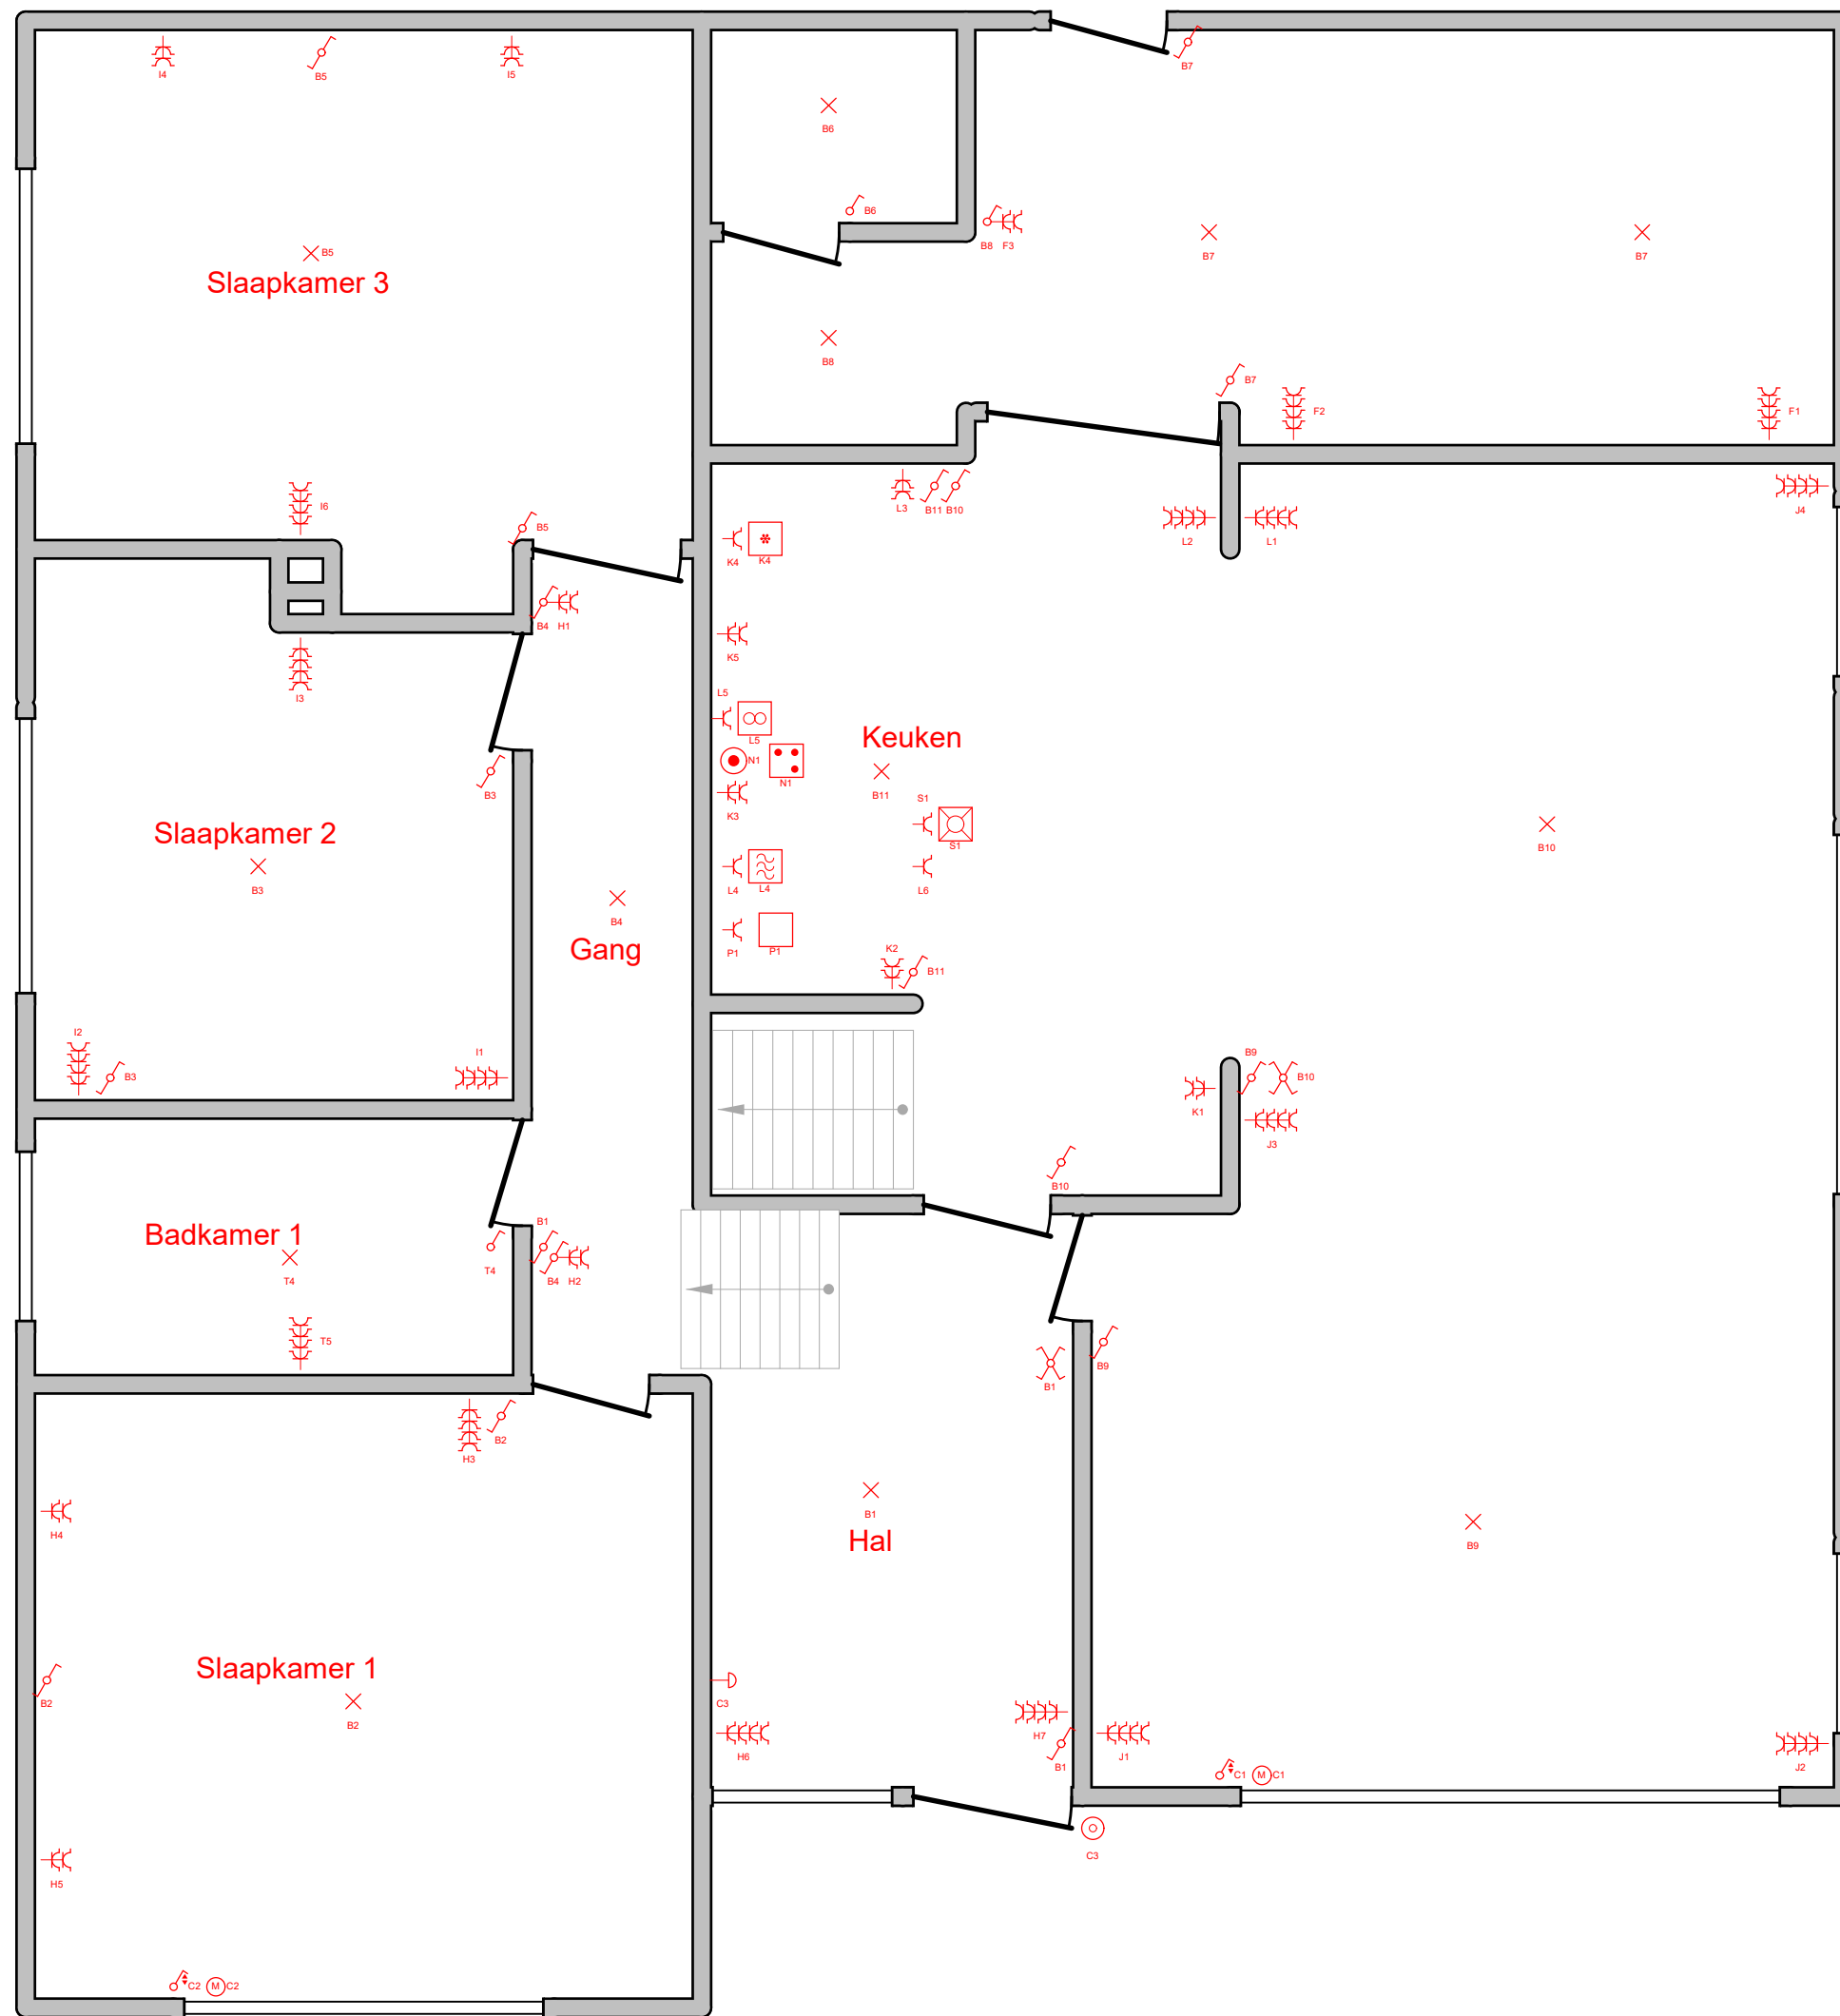

<b>Plaats van de elektrische installatie</b>  Tel.: - GSM: - Fax: - e-mail: -	<b>Installateur</b>  Tel.: - GSM: - Fax: - e-mail: -	<b>p. 2/6</b> <b>Eendraadschema</b>
		Datum: 29/12/2021 3 x 400V + N ~ 50Hz
<b>Schema's getekend door: Björn</b>		

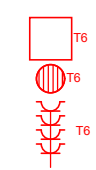

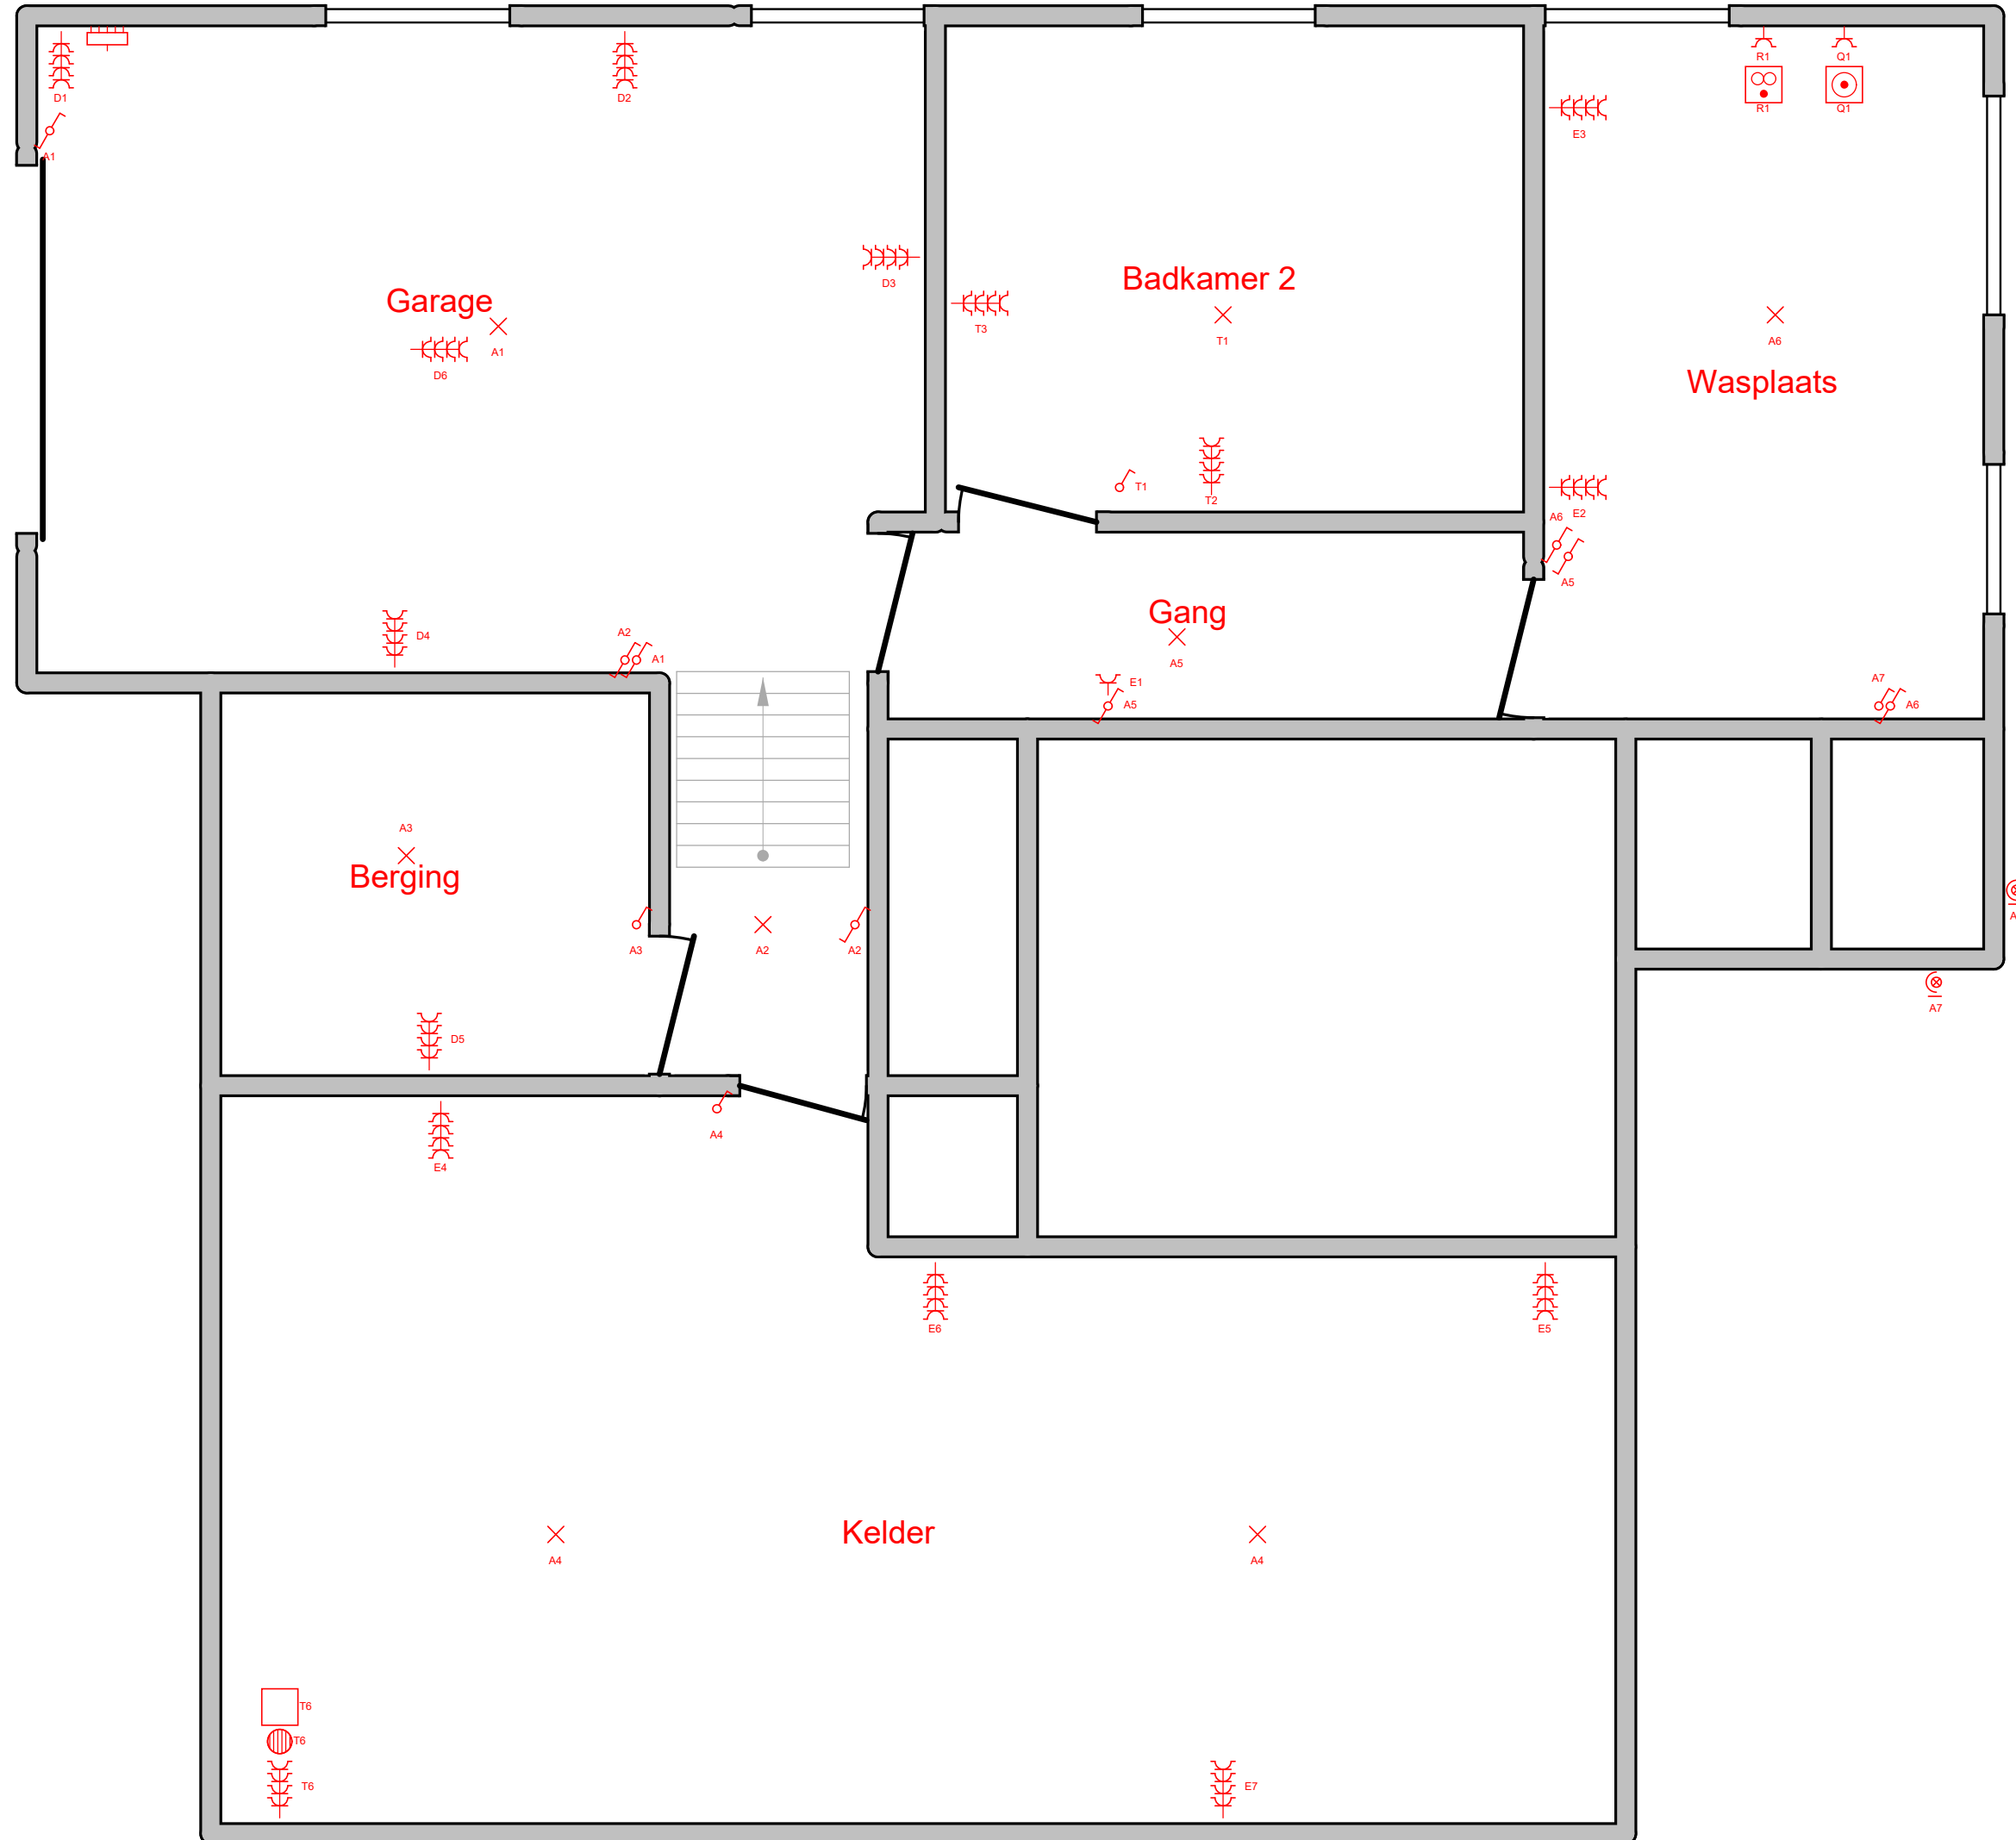

**A:** Verlichting kelder

**B:** Verlichting gelijkvloers, zolder

**C:** Bel, roluiken

**D:** Garage, Berging

**E:** Was, Gang A, Kelder

**F:** Veranda, WC

**G:** Zolder

**H:** Stopcontacten slaapkamer 1, gang 2, hal

**I:** Slaapkamer 2 en 3

**J:** Living

**K:** Keuken 1, Frigo

**L:** Keuken 2, Oven

**M:** Driefase stopcontact

**N:** Fornuis

**O:** Zonnepaneel installatie

**P:** Stoomoven

**Q:** Wasmachine

**R:** Droogkast

**S:** Vaatwasmachine

**T:** Badkamer, boiler, pomp

**Plaats van de elektrische installatie**

Tel.: - GSM: -  
Fax: -  
e-mail: -

**Installateur**

Tel.: - GSM: -  
Fax: -  
e-mail: -

**p. 5/6**  
**Lijst Kringen**

Datum: 29/12/2021

3 x 400V + N ~ 50Hz

Schema's getekend door: Björn

Aarding	1
Aardingsstrip	1
Aftakkast	1
Automaat - ?kA - 4P	1
Automaat - 3kA - 2P - C 16A	4
Automaat - 3kA - 2P - C 20A	13
Automaat - 3kA - 4P - C 16A	2
Automaat - 3kA - 4P - C 20A	1
Bel	1
Boiler	1
Contactdoos - Kinderbescherming	177
Contactdoos - Kinderbescherming - 3F+N+PE	1
Drukknop	1
Leiding - EXVB 4x16	
Leiding - VOB 3G1,5	
Leiding - VOB 3G2,5	
Leiding - VOB 3G4	
Leiding - VOB 5G6	
Leiding - XVB 4x10	
Leiding - XVB 5G???	
Lichtpunt	24
Motor	2
Omvormer	1
Schakelaar - Enkelpolig	8
Schakelaar - Enkelpolig - Rolluikschakelaar	2
Schakelaar kruis - Enkelpolig	2
Schakelaar wissel - Enkelpolig	26
Spot - Wandverlichting	2
Teller - kWh	1
Transformator	1
Verdeelbord	1
Verliesstroomschakelaar $\Delta$ 300mA - 3kA - 4P - 40A	1
Verliesstroomschakelaar $\Delta$ 30mA - 3kA - 4P - 63A	1
Zonnepaneel	1

<b>Plaats van de elektrische installatie</b>  Tel.: - GSM: - Fax: - e-mail: -	<b>Installateur</b>  Tel.: - GSM: - Fax: - e-mail: -	<b>p. 6/6</b> <b>Materiaallijst</b>
		Datum: 29/12/2021 3 x 400V + N ~ 50Hz
<b>Schema's getekend door: Björn</b>		