

#### MATERIALEN

- ① GEVELSTEEN (rood)
- ② RAMEN EN DEUREN: PVC (Zwart)
- ③ GARAGE POORT: PVC (Bruin)
- ④ DORPEL: AARDUIN
- ⑤ DAKBEDEKKING: Pannen (rood)
- ⑥ REGENPIJPEN: PVC (Bruin)
- ⑦ DAKGOOT (Bruin)
- ⑧ HOUTSTRUCTUUR (bruin geverfd)
- ⑨ GEVELBEKLEDING: Hout (bruin geverfd)

## VERGUNDE ACHTERGEVEL

OPDRACHTGEVER	<p>220023 BOUQUET HUYGHE          Isabelle Bouquet          Boekweitlaan, 19          2861 Sint-Katelijne-Waver          Tel.: 0485 898 269          E-mail: isabelle_bouquet@hotmail.com          Rijksregister: 00.00.00-000.00          Project adres : Veldstraat 19. 2547 LINT          Afd.: Lint. Sectie D / N°26 A2</p>
---------------	---

220023


## VERGUNDE ACHTERGEVEL

- OPMERKINGEN:
- ALLE FUNDERINGEN ZIJN AAN TE ZETTEN OP DE VASTE GROND EN VORSTVRIJE DIEPTE, MIN. 80 CM DIEP.
  - ALLE STERKTEBEREKENINGEN VOLGENS STUDIE VAN EEN TERZAKE BEVOEGD STUDIEBUREEL, TEN LASTE VAN DE KLANT.
  - DE ARCHITECT IS NIET VERANTWOORDELIJK VOOR GEGEVENS WELKE DOOR DERDEN AAN HEM ZIJN BEZORGD.
  - ALLE AFMETINGEN ZIJN TER PLAATSE TE CONTROLEREN EN AAN TE PASSEN AAN DE BESTAANDE TOESTAND.

## Van Welden & Partners

Maatschappelijke zetel : Hertevoetweg 14  
 B-1982 Weerde (Vlaams-Brabant) BELGIUM  
 phone +32 (0)15 611945  
 oldfashion fax +32 (0)15 611905  
 mobile +32 (0)475 240878



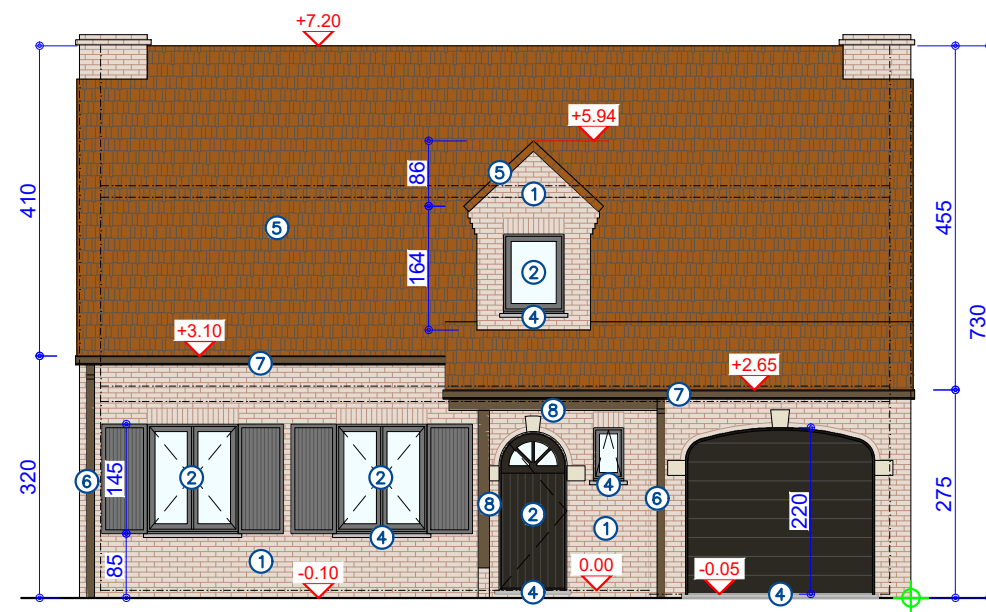

#### MATERIALEN

- ① GEVELSTEEN (rood)
- ② RAMEN EN DEUREN: PVC (Zwart)
- ③ GARAGE POORT: PVC (Bruin)
- ④ DORPEL: AARDUIN
- ⑤ DAKBEDEKKING: Pannen (rood)
- ⑥ REGENPIJPEN: PVC (Bruin)
- ⑦ DAKGOOT (Bruin)
- ⑧ HOUTSTRUCTUUR (bruin geverfd)
- ⑨ GEVELBEKLEDING: Hout (bruin geverfd)

## VERGUNDE VOORGEVEL

<p>OPDRACHTGEVER</p>	<p>220023 BOUQUET HUYGHE          Isabelle Bouquet          Boekweitlaan, 19          2861 Sint-Katelijne-Waver          Tel.: 0485 898 269          E-mail: <a href="mailto:isabelle_bouquet@hotmail.com">isabelle_bouquet@hotmail.com</a>          Rijksregister: 00.00.00-000.00          Project adres : Veldstraat 19. 2547 LINT          Afd.: Lint. Sectie D / N°26 A2</p>
<p>220023</p>	

<h2>VERGUNDE VOORGEVEL</h2>
<p>OPMERKINGEN:</p> <ul style="list-style-type: none"> <li>- ALLE FUNDERINGEN ZIJN AAN TE ZETTEN OP DE VASTE GROND EN VORSTVRIJE DIEPTE, MIN. 80 CM DIEP.</li> <li>- ALLE STERKTEBEREKENINGEN VOLGENS STUDIE VAN EEN TERZAKE BEVOEGD STUDIEBUREEL, TEN LASTE VAN DE KLANT.</li> <li>- DE ARCHITECT IS NIET VERANTWOORDELIJK VOOR GEGEVENS WELKE DOOR DERDEN AAN HEM ZIJN BEZORGD.</li> <li>- ALLE AFMETINGEN ZIJN TER PLAATSE TE CONTROLEREN EN AAN TE PASSEN AAN DE BESTAANDE TOESTAND.</li> </ul>

## Van Welden & Partners


Maatschappelijke zetel : Hertevoetweg 14  
 B-1982 Weerde (Vlaams-Brabant) BELGIUM

phone +32 (0)15 611945  
 oldfashion fax +32 (0)15 611905  
 mobile +32 (0)475 240878

Van Welden & Partners  
op je smartphone



Open je camera  
en scan de code

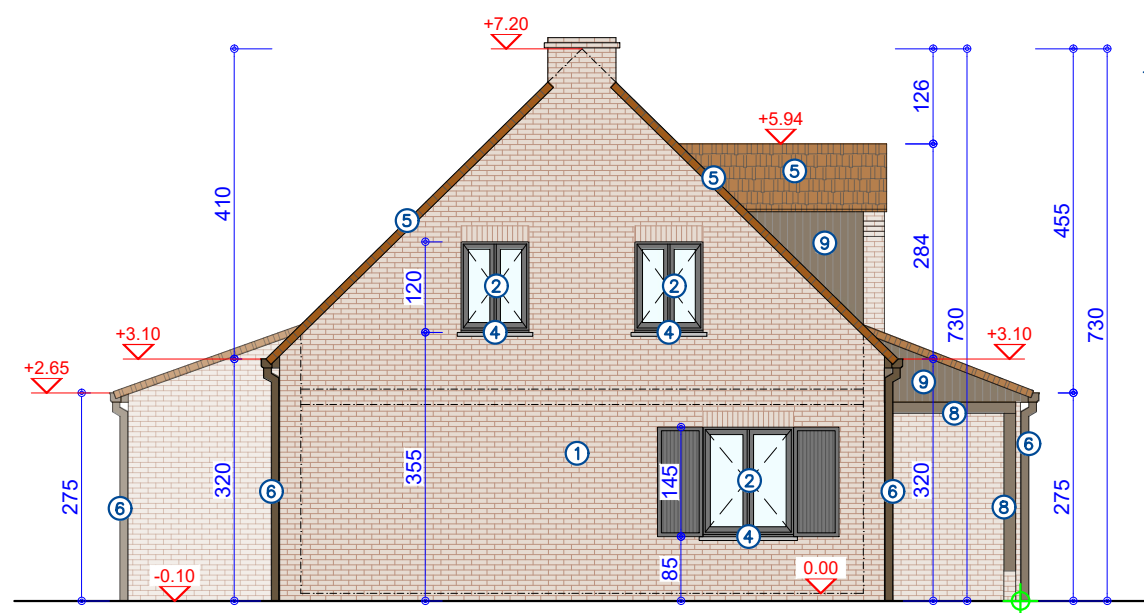

**MATERIALEN**

- ① GEVELSTEEN (rood)
- ② RAMEN EN DEUREN: PVC (Zwart)
- ③ GARAGE POORT: PVC (Bruin)
- ④ DORPEL: AARDUIN
- ⑤ DAKBEDEKKING: Pannen (rood)
- ⑥ REGENPIJPEN: PVC (Bruin)
- ⑦ DAKGOOT (Bruin)
- ⑧ HOUTSTRUCTUUR (bruin geverfd)
- ⑨ GEVELBEKLEDING: Hout (bruin geverfd)

**VERGUNDE ZIJGEVEL LINKS**

OPDRACHTGEVER

220023 BOUQUET HUYGHE  
 Isabelle Bouquet  
 Boekweitlaan, 19  
 2861 Sint-Katelijne-Waver  
 Tel.: 0485 898 269  
 E-mail: isabelle\_bouquet@hotmail.com  
 Rijksregister: 00.00.00-000.00  
 Project adres : Veldstraat 19. 2547 LINT  
 Afd.: Lint. Sectie D / N°26 A2

**VERGUNDE ZIJGEVEL LINKS**


OPMERKINGEN:  
 - ALLE FUNDERINGEN ZIJN AAN TE ZETTEN OP DE VASTE GROND EN VORSTVRIJE DIEPTE, MIN. 80 CM DIEP.  
 - ALLE STERKTEBEREKENINGEN VOLGENS STUDIE VAN EEN TERZAKE BEVOEGD STUDIEBUREEL, TEN LASTE VAN DE KLANT.  
 - DE ARCHITECT IS NIET VERANTWOORDELIJK VOOR GEGEVENS WELKE DOOR DERDEN AAN HEM ZIJN BEZORGD.  
 - ALLE AFMETINGEN ZIJN TER PLAATSE TE CONTROLEREN EN AAN TE PASSES AAN DE BESTAANDE TOESTAND.

**Van Welden & Partners**

Maatschappelijke zetel : Hertevoetweg 14  
 B-1982 Weerde (Vlaams-Brabant) BELGIUM  
 phone +32 (0)15 611945  
 oldfashion fax +32 (0)15 611905  
 mobile +32 (0)475 240878

220023



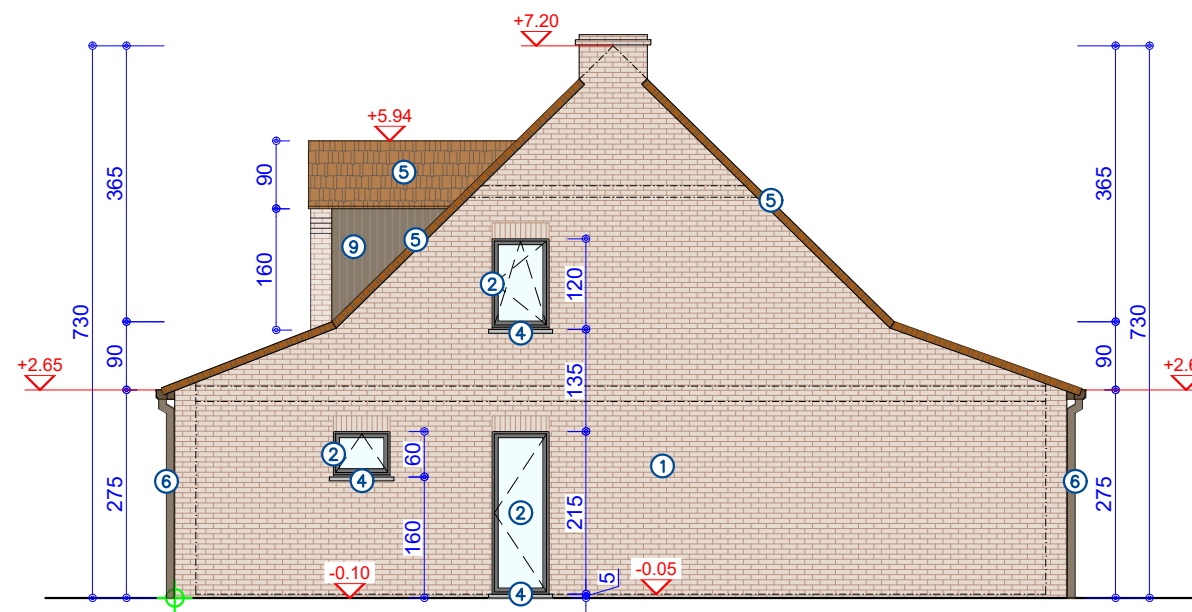

#### MATERIALEN

- ① GEVELSTEEN (rood)
- ② RAMEN EN DEUREN: PVC (Zwart)
- ③ GARAGE POORT: PVC (Bruin)
- ④ DORPEL: AARDUIN
- ⑤ DAKBEDEKKING: Pannen (rood)
- ⑥ REGENPIJPEN: PVC (Bruin)
- ⑦ DAKGOOT (Bruin)
- ⑧ HOUTSTRUCTUUR (bruin geverfd)
- ⑨ GEVELBEKLEDING: Hout (bruin geverfd)

## VERGUNDE ZIJGEVEL RECHTS

OPDRACHTGEVER

220023 BOUQUET HUYGHE  
 Isabelle Bouquet  
 Boekweitlaan, 19  
 2861 Sint-Katelijne-Waver  
 Tel.: 0485 898 269  
 E-mail: isabelle\_bouquet@hotmail.com  
 Rijksregister: 00.00.00-000.00  
 Project adres : Veldstraat 19. 2547 LINT  
 Afd.: Lint. Sectie D / N°26 A2

220023

## VERGUNDE ZIJGEVEL RECHTS

OPMERKINGEN:

- ALLE FUNDERINGEN ZIJN AAN TE ZETTEN OP DE VASTE GROND EN VORSTVRIJE DIEPTE, MIN. 80 CM DIEP.
- ALLE STERKTEBEREKENINGEN VOLGENS STUDIE VAN EEN TERZAKE BEVOEGD STUDIEBUREEL, TEN LASTE VAN DE KLANT.
- DE ARCHITECT IS NIET VERANTWOORDELIJK VOOR GEGEVENS WELKE DOOR DERDEN AAN HEM ZIJN BEZORGD.
- ALLE AFMETINGEN ZIJN TER PLAATSE TE CONTROLEREN EN AAN TE PASSEN AAN DE BESTAANDE TOESTAND.

## Van Welden & Partners


Maatschappelijke zetel : Hertevoetweg 14  
 B-1982 Weerde (Vlaams-Brabant) BELGIUM

phone +32 (0)15 611945  
 oldfashion fax +32 (0)15 611905  
 mobile +32 (0)475 240878

Van Welden & Partners  
 op je smartphone



Open je camera  
 en scan de code

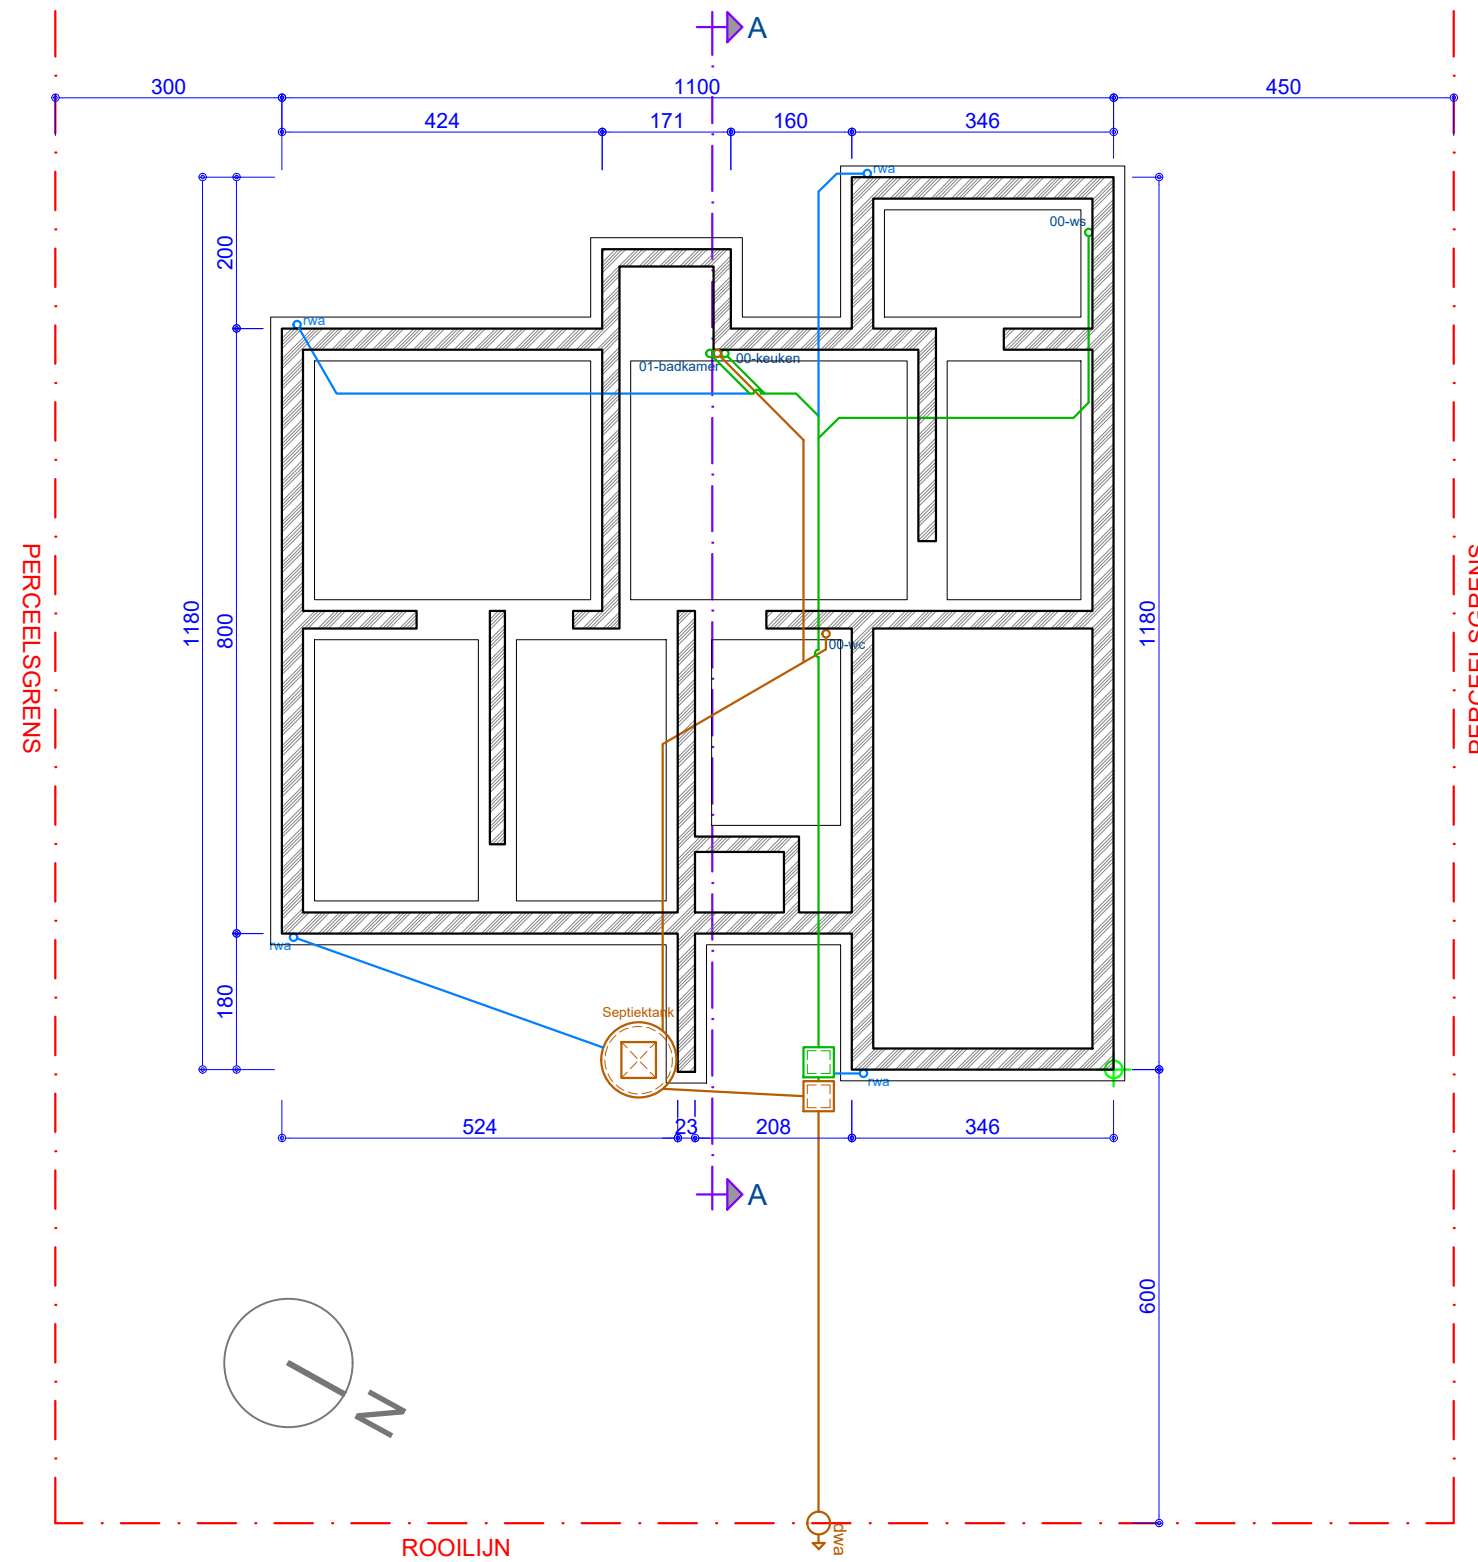

**LEGENDE PLANNEN/SNEDES**

- PERCEELSGRENS
- BESTAANDE DRAGENDE MUUR
- BESTAANDE ISOLATIE
- BESTAANDE CHAPE
- BESTAANDE BETON
- BESTAANDE METSELWERK
- BESTAANDE HOUT STRUCTUUR
- BESTAANDE CELBETON
  
- REFERENTIEPUNT
- ROOKMELDER CONFORM DE NORM NBN EN 14604
- FECALIEËN
- REGENWATER
- GROENWATER

**VERGUNDE FUNDERINGSPLAN**  
(ONBEKENDE RIOOLNET)

OPDRACHTGEVER

220023 BOUQUET HUYGHE  
Isabelle Bouquet  
Boekweitlaan, 19  
2861 Sint-Katelijne-Waver  
Tel.: 0485 898 269  
E-mail: isabelle\_bouquet@hotmail.com  
Rijksregister: 00.00.00-000.00  
Project adres : Veldstraat 19. 2547 LINT  
Afd.: Lint. Sectie D / N°26 A2

**VERGUNDE FUNDERINGSPLAN**

OPMERKINGEN:  
- ALLE FUNDERINGEN ZIJN AAN TE ZETTEN OP DE VASTE GROND EN VORSTVRIJE DIEPTE, MIN. 80 CM DIEP.  
- ALLE STERKTEBEREKENINGEN VOLGENS STUDIE VAN EEN TERZAKE BEVOEGD STUDIEBUREEL, TEN LASTE VAN DE KLANT.  
- DE ARCHITECT IS NIET VERANTWOORDELIJK VOOR GEGEVENS WELKE DOOR DERDEN AAN HEM ZIJN BEZORGD.  
- ALLE AFMETINGEN ZIJN TER PLAATSE TE CONTROLEREN EN AAN TE PASSEN AAN DE BESTAANDE TOESTAND.

**Van Welden & Partners**

Maatschappelijke zetel : Hertevoetweg 14  
B-1982 Weerde (Vlaams-Brabant) BELGIUM  
phone +32 (0)15 611945  
oldfashion fax +32 (0)15 611905  
mobile +32 (0)475 240878


Formaat A3  
Schaal 1:100  
(0,01%)



**220023**

### LEGENDE PLANNEN/SNEDES

- PERCEELSGRENS
- BESTAANDE DRAGENDE MUUR
- BESTAANDE ISOLATIE
- BESTAANDE CHAPE
- BESTAANDE BETON
- BESTAANDE METSELWERK
- BESTAANDE HOUT STRUCTUUR
- BESTAANDE CELBETON
  
- REFERENTIEPUNT
- ROOKMELDER CONFORM DE NORM NBN EN 14604
- FECALIEËN
- REGENWATER
- GROENWATER

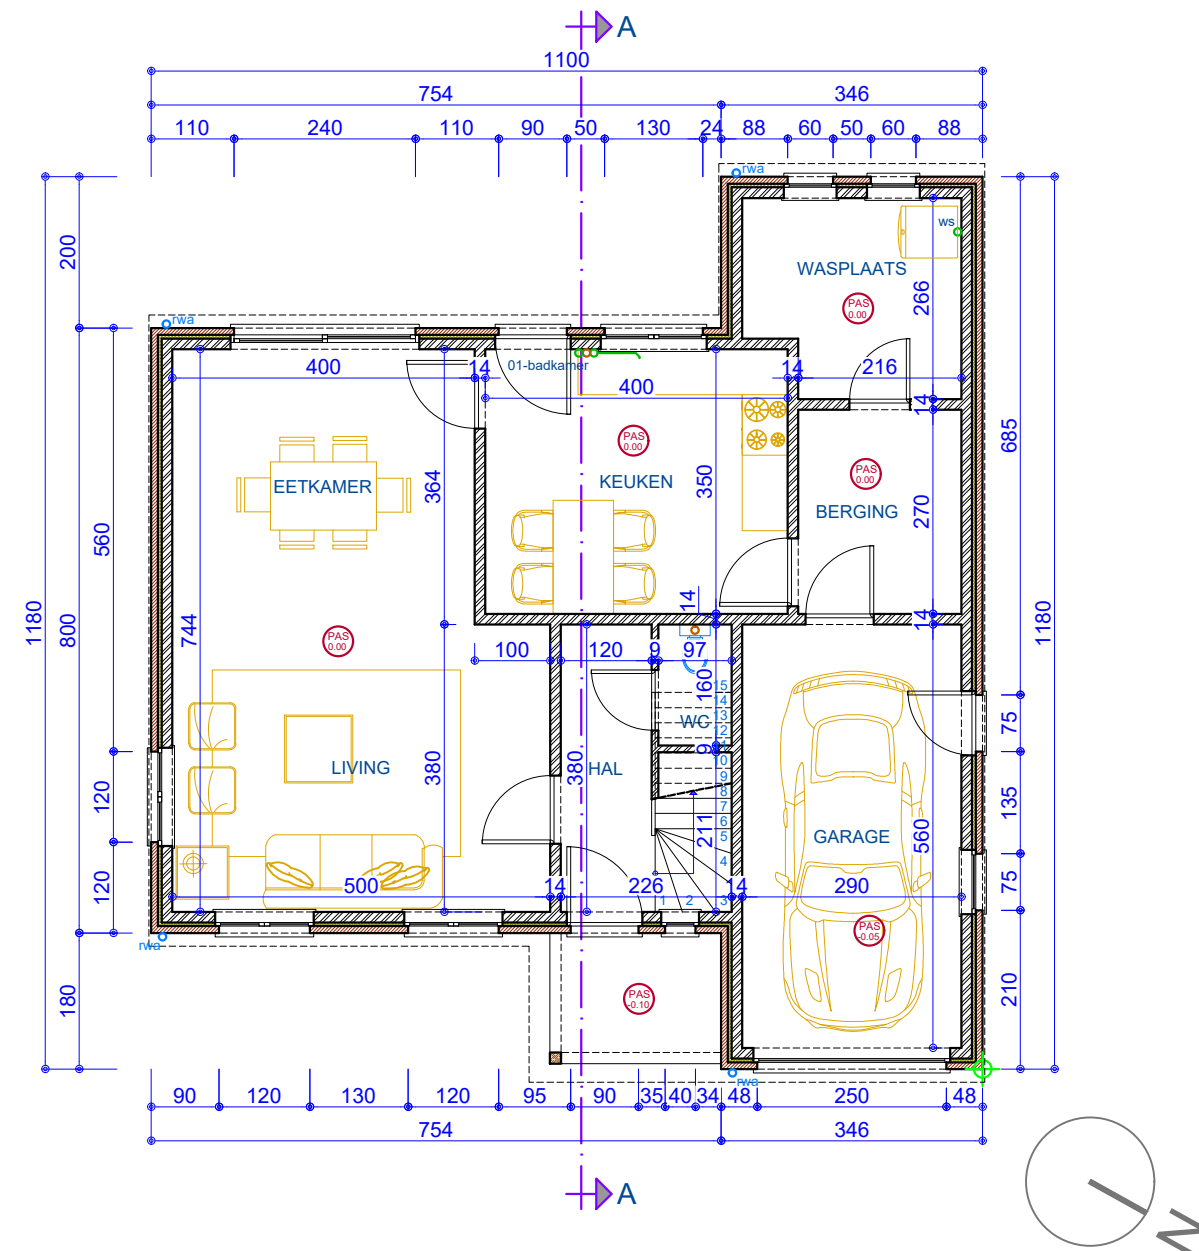

## VERGUND GELIJKVLOERS

OPDRACHTGEVER

220023 BOUQUET HUYGHE  
 Isabelle Bouquet  
 Boekweitlaan, 19  
 2861 Sint-Katelijne-Waver  
 Tel.: 0485 898 269  
 E-mail: isabelle\_bouquet@hotmail.com  
 Rijksregister: 00.00.00-000.00  
 Project adres : Veldstraat 19. 2547 LINT  
 Afd.: Lint. Sectie D / N°26 A2

220023

## VERGUND GELIJKVLOERS

- OPMERKINGEN:
- ALLE FUNDERINGEN ZIJN AAN TE ZETTEN OP DE VASTE GROND EN VORSTVRIJE DIEPTE, MIN. 80 CM DIEP.
  - ALLE STERKTEBEREKENINGEN VOLGENS STUDIE VAN EEN TERZAKE BEVOEGD STUDIEBUREEL, TEN LASTE VAN DE KLANT.
  - DE ARCHITECT IS NIET VERANTWOORDELIJK VOOR GEGEVENS WELKE DOOR DERDEN AAN HEM ZIJN BEZORGD.
  - ALLE AFMETINGEN ZIJN TER PLAATSE TE CONTROLEREN EN AAN TE PASSEN AAN DE BESTAANDE TOESTAND.

## Van Welden & Partners


Maatschappelijke zetel : Hertevoetweg 14  
 B-1982 Weerde (Vlaams-Brabant) BELGIUM

phone +32 (0)15 611945  
 oldfashion fax +32 (0)15 611905  
 mobile +32 (0)475 240878



### LEGENDE PLANNEN/SNEDES

- PERCEELSGRENS
- BESTAANDE DRAGENDE MUUR
- BESTAANDE ISOLATIE
- BESTAANDE CHAPE
- BESTAANDE BETON
- BESTAANDE METSELWERK
- BESTAANDE HOUT STRUCTUUR
- BESTAANDE CELBETON
  
- REFERENTIEPUNT
- ROOKMELDER CONFORM DE NORM NBN EN 14604
- FECALIEËN
- REGENWATER
- GROENWATER

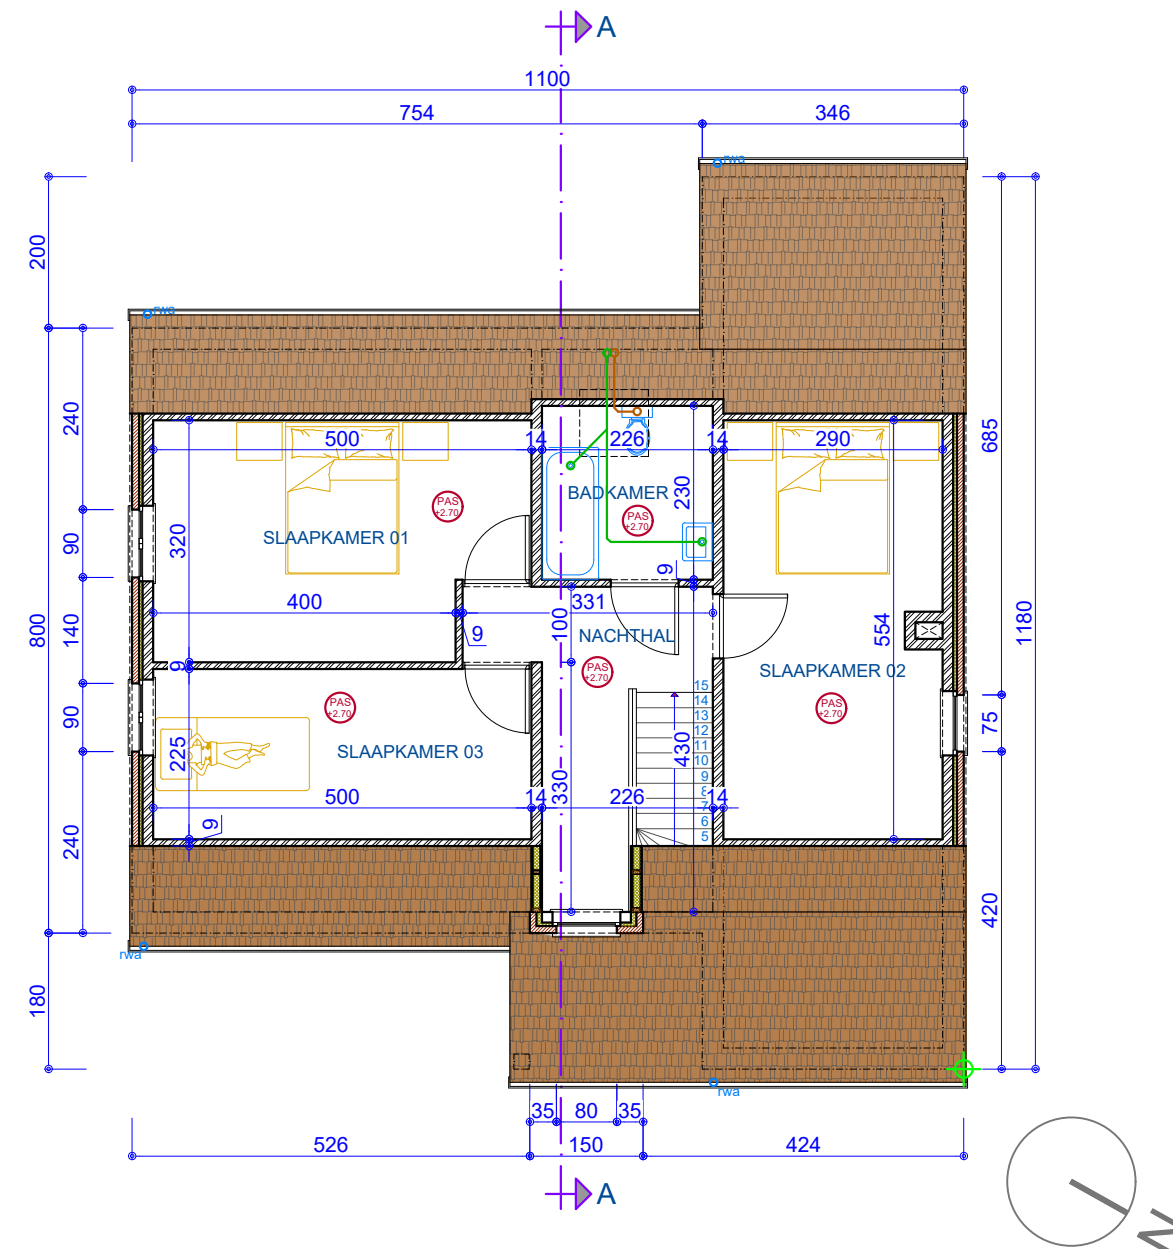

## VERGUNDE VERDIEPING

OPDRACHTGEVER

220023 BOUQUET HUYGHE  
 Isabelle Bouquet  
 Boekweitlaan, 19  
 2861 Sint-Katelijne-Waver  
 Tel.: 0485 898 269  
 E-mail: [isabelle\\_bouquet@hotmail.com](mailto:isabelle_bouquet@hotmail.com)  
 Rijksregister: 00.00.00-000.00  
 Project adres : Veldstraat 19. 2547 LINT  
 Afd.: Lint. Sectie D / N°26 A2

220023

## VERGUNDE VERDIEPING

OPMERKINGEN:

- ALLE FUNDERINGEN ZIJN AAN TE ZETTEN OP DE VASTE GROND EN VORSTVRIJE DIEPTE, MIN. 80 CM DIEP.
- ALLE STERKTEBEREKENINGEN VOLGENS STUDIE VAN EEN TERZAKE BEVOEGD STUDIEBUREEL, TEN LASTE VAN DE KLANT.
- DE ARCHITECT IS NIET VERANTWOORDELIJK VOOR GEGEVENS WELKE DOOR DERDEN AAN HEM ZIJN BEZORGD.
- ALLE AFMETINGEN ZIJN TER PLAATSE TE CONTROLEREN EN AAN TE PASSEN AAN DE BESTAANDE TOESTAND.

## Van Welden & Partners

Maatschappelijke zetel : Hertevoetweg 14  
 B-1982 Weerde (Vlaams-Brabant) BELGIUM


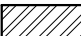











phone +32 (0)15 611945  
 oldfashion fax +32 (0)15 611905  
 mobile +32 (0)475 240878


Van Welden & Partners  
 op je smartphone



Open je camera  
 en scan de code

## LEGENDE PLANNEN/SNEDES

-  PERCEELSGRENS
-  BESTAANDE DRAGENDE MUUR
-  BESTAANDE ISOLATIE
-  BESTAANDE CHAPE
-  BESTAANDE BETON
-  BESTAANDE METSELWERK
-  BESTAANDE HOUT STRUCTUUR
-  BESTAANDE CELBETON
  
-  REFERENTIEPUNT
-  ROOKMELDER CONFORM DE NORM NBN EN 14604
-  FECALIEËN
-  REGENWATER
-  GROENWATER

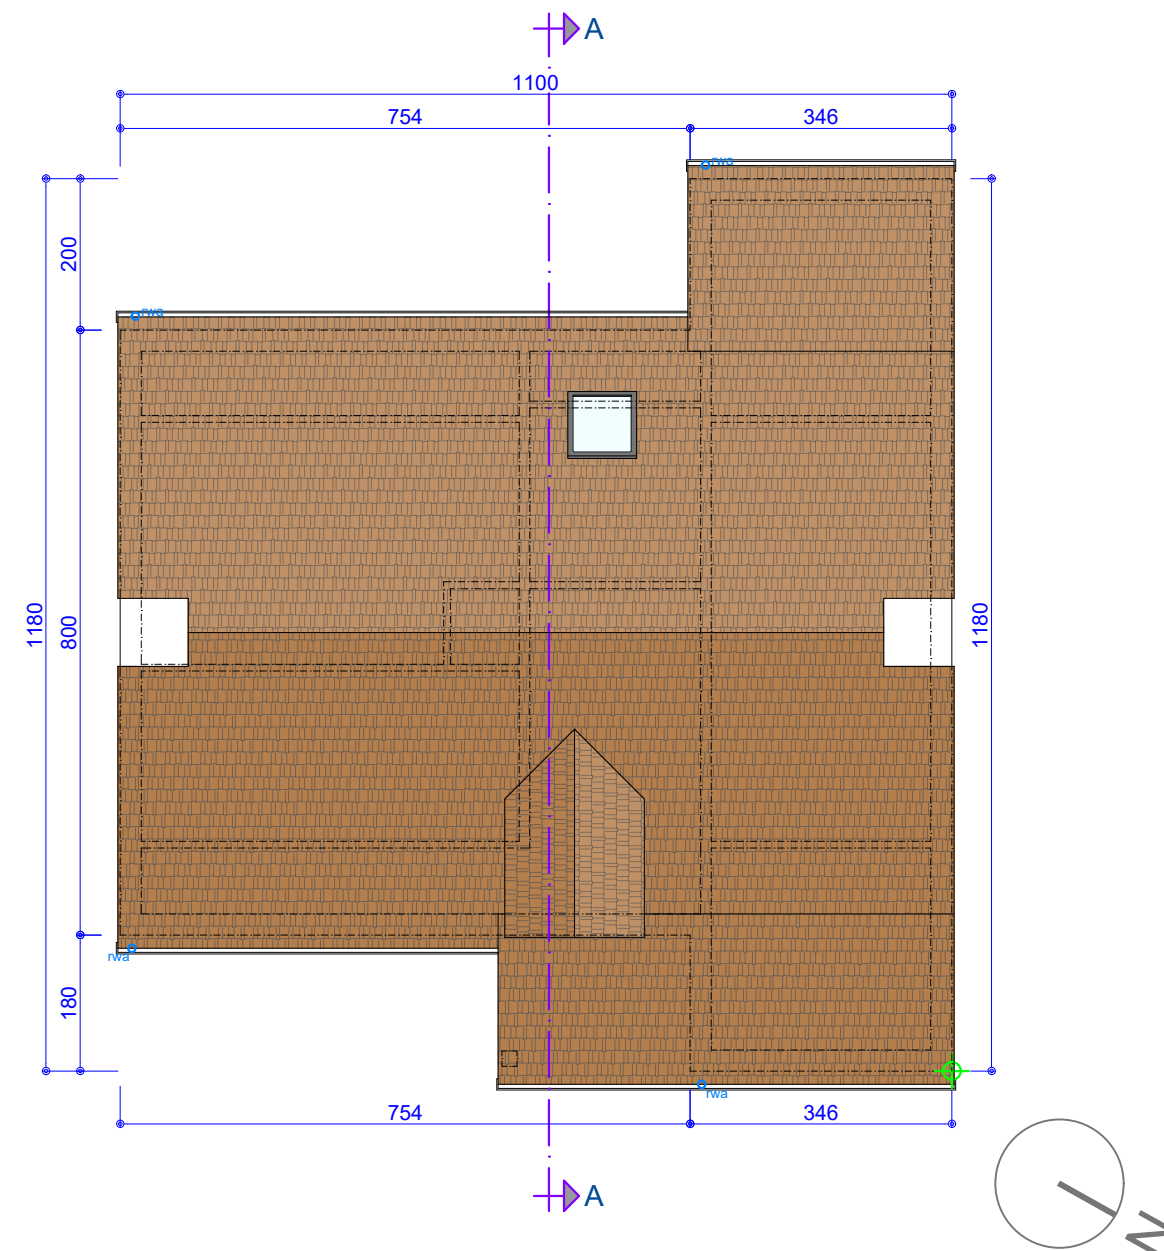

## VERGUNDE DAKPLAN

OPDRACHTGEVER

220023 BOUQUET HUYGHE  
 Isabelle Bouquet  
 Boekweitlaan, 19  
 2861 Sint-Katelijne-Waver  
 Tel.: 0485 898 269  
 E-mail: [isabelle\\_bouquet@hotmail.com](mailto:isabelle_bouquet@hotmail.com)  
 Rijksregister: 00.00.00-000.00  
 Project adres : Veldstraat 19. 2547 LINT  
 Afd.: Lint. Sectie D / N°26 A2

220023

## VERGUNDE DAKPLAN

OPMERKINGEN:

- ALLE FUNDERINGEN ZIJN AAN TE ZETTEN OP DE VASTE GROND EN VORSTVRIJE DIEPTE, MIN. 80 CM DIEP.
- ALLE STERKTEBEREKENINGEN VOLGENS STUDIE VAN EEN TERZAKE BEVOEGD STUDIEBUREEL, TEN LASTE VAN DE KLANT.
- DE ARCHITECT IS NIET VERANTWOORDELIJK VOOR GEGEVENS WELKE DOOR DERDEN AAN HEM ZIJN BEZORGD.
- ALLE AFMETINGEN ZIJN TER PLAATSE TE CONTROLEREN EN AAN TE PASSEN AAN DE BESTAANDE TOESTAND.

## Van Welden & Partners

Maatschappelijke zetel : Hertevoetweg 14  
 B-1982 Weerde (Vlaams-Brabant) BELGIUM

phone +32 (0)15 611945  
 oldfashion fax +32 (0)15 611905  
 mobile +32 (0)475 240878

Van Welden & Partners  
 op je smartphone




Open je camera  
 en scan de code



## LEGENDE PLANNEN/SNEDES

- PERCEELSGRENS
- BESTAANDE DRAGENDE MUUR
- BESTAANDE ISOLATIE
- BESTAANDE CHAPE
- BESTAANDE BETON
- BESTAANDE METSELWERK
- BESTAANDE HOUT STRUCTUUR
- BESTAANDE CELBETON
  
- REFERENTIEPUNT
- ROOKMELDER CONFORM DE NORM NBN EN 14604
- FECALIEËN
- REGENWATER
- GROENWATER

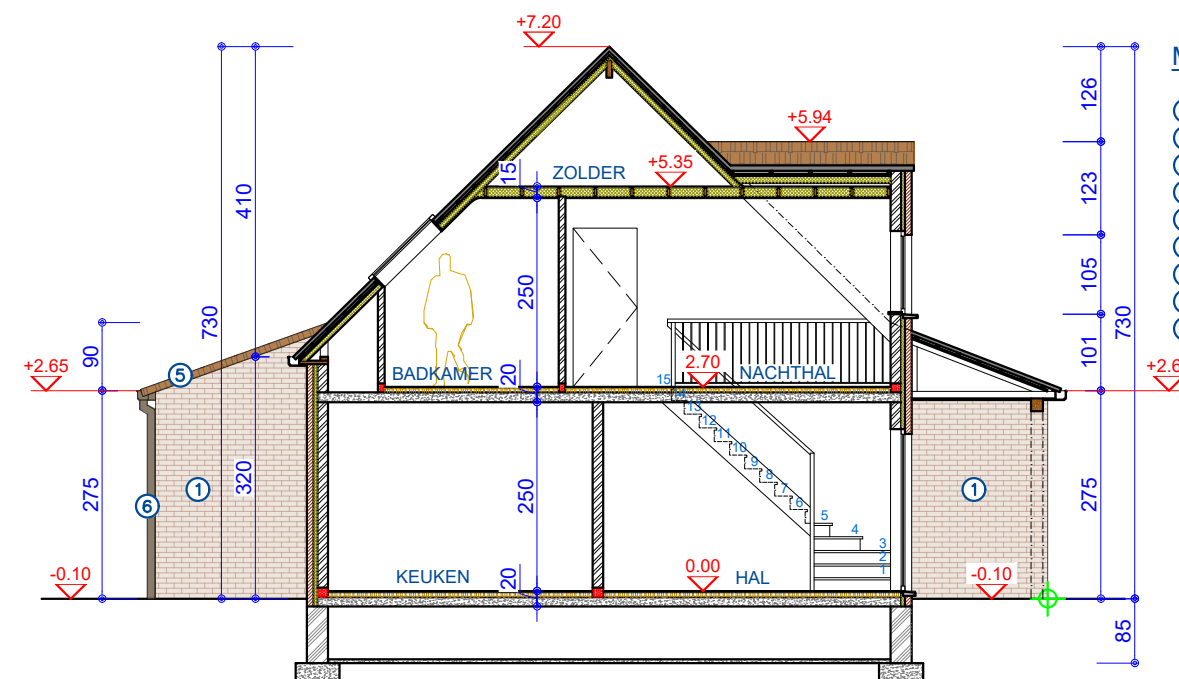

## MATERIALEN

- ① GEVELSTEEN (rood)
- ② RAMEN EN DEUREN: PVC (Zwart)
- ③ GARAGE POORT: PVC (Bruin)
- ④ DORPEL: AARDUIN
- ⑤ DAKBEDEKKING: Pannen (rood)
- ⑥ REGENPIJPEN: PVC (Bruin)
- ⑦ DAKGOOT (Bruin)
- ⑧ HOUTSTRUCTUUR (bruin geverfd)
- ⑨ GEVELBEKLEDING: Hout (bruin geverfd)

## VERGUNDE SNEDE A-A'

## VERGUNDE SNEDE A-A'

### OPMERKINGEN:

- ALLE FUNDERINGEN ZIJN AAN TE ZETTEN OP DE VASTE GROND EN VORSTVRIJE DIEPTE, MIN. 80 CM DIEP.
- ALLE STERKTEBEREKENINGEN VOLGENS STUDIE VAN EEN TERZAKE BEVOEGD STUDIEBUREEL, TEN LASTE VAN DE KLANT.
- DE ARCHITECT IS NIET VERANTWOORDELIJK VOOR GEGEVENS WELKE DOOR DERDEN AAN HEM ZIJN BEZORGD.
- ALLE AFMETINGEN ZIJN TER PLAATSE TE CONTROLEREN EN AAN TE PASSEN AAN DE BESTAANDE TOESTAND.

## Van Welden & Partners

Maatschappelijke zetel : Hertevoetweg 14  
B-1982 Weerde (Vlaams-Brabant) BELGIUM

phone +32 (0)15 611945  
oldfashion fax +32 (0)15 611905  
mobile +32 (0)475 240878

Van Welden & Partners  
op je smartphone




Open je camera  
en scan de code

OPDRACHTGEVER

220023 BOUQUET HUYGHE  
Isabelle Bouquet  
Boekweitlaan, 19  
2861 Sint-Katelijne-Waver  
Tel.: 0485 898 269  
E-mail: [isabelle\\_bouquet@hotmail.com](mailto:isabelle_bouquet@hotmail.com)  
Rijksregister: 00.00.00-000.00  
Project adres : Veldstraat 19. 2547 LINT  
Afd.: Lint. Sectie D / N°26 A2

220023

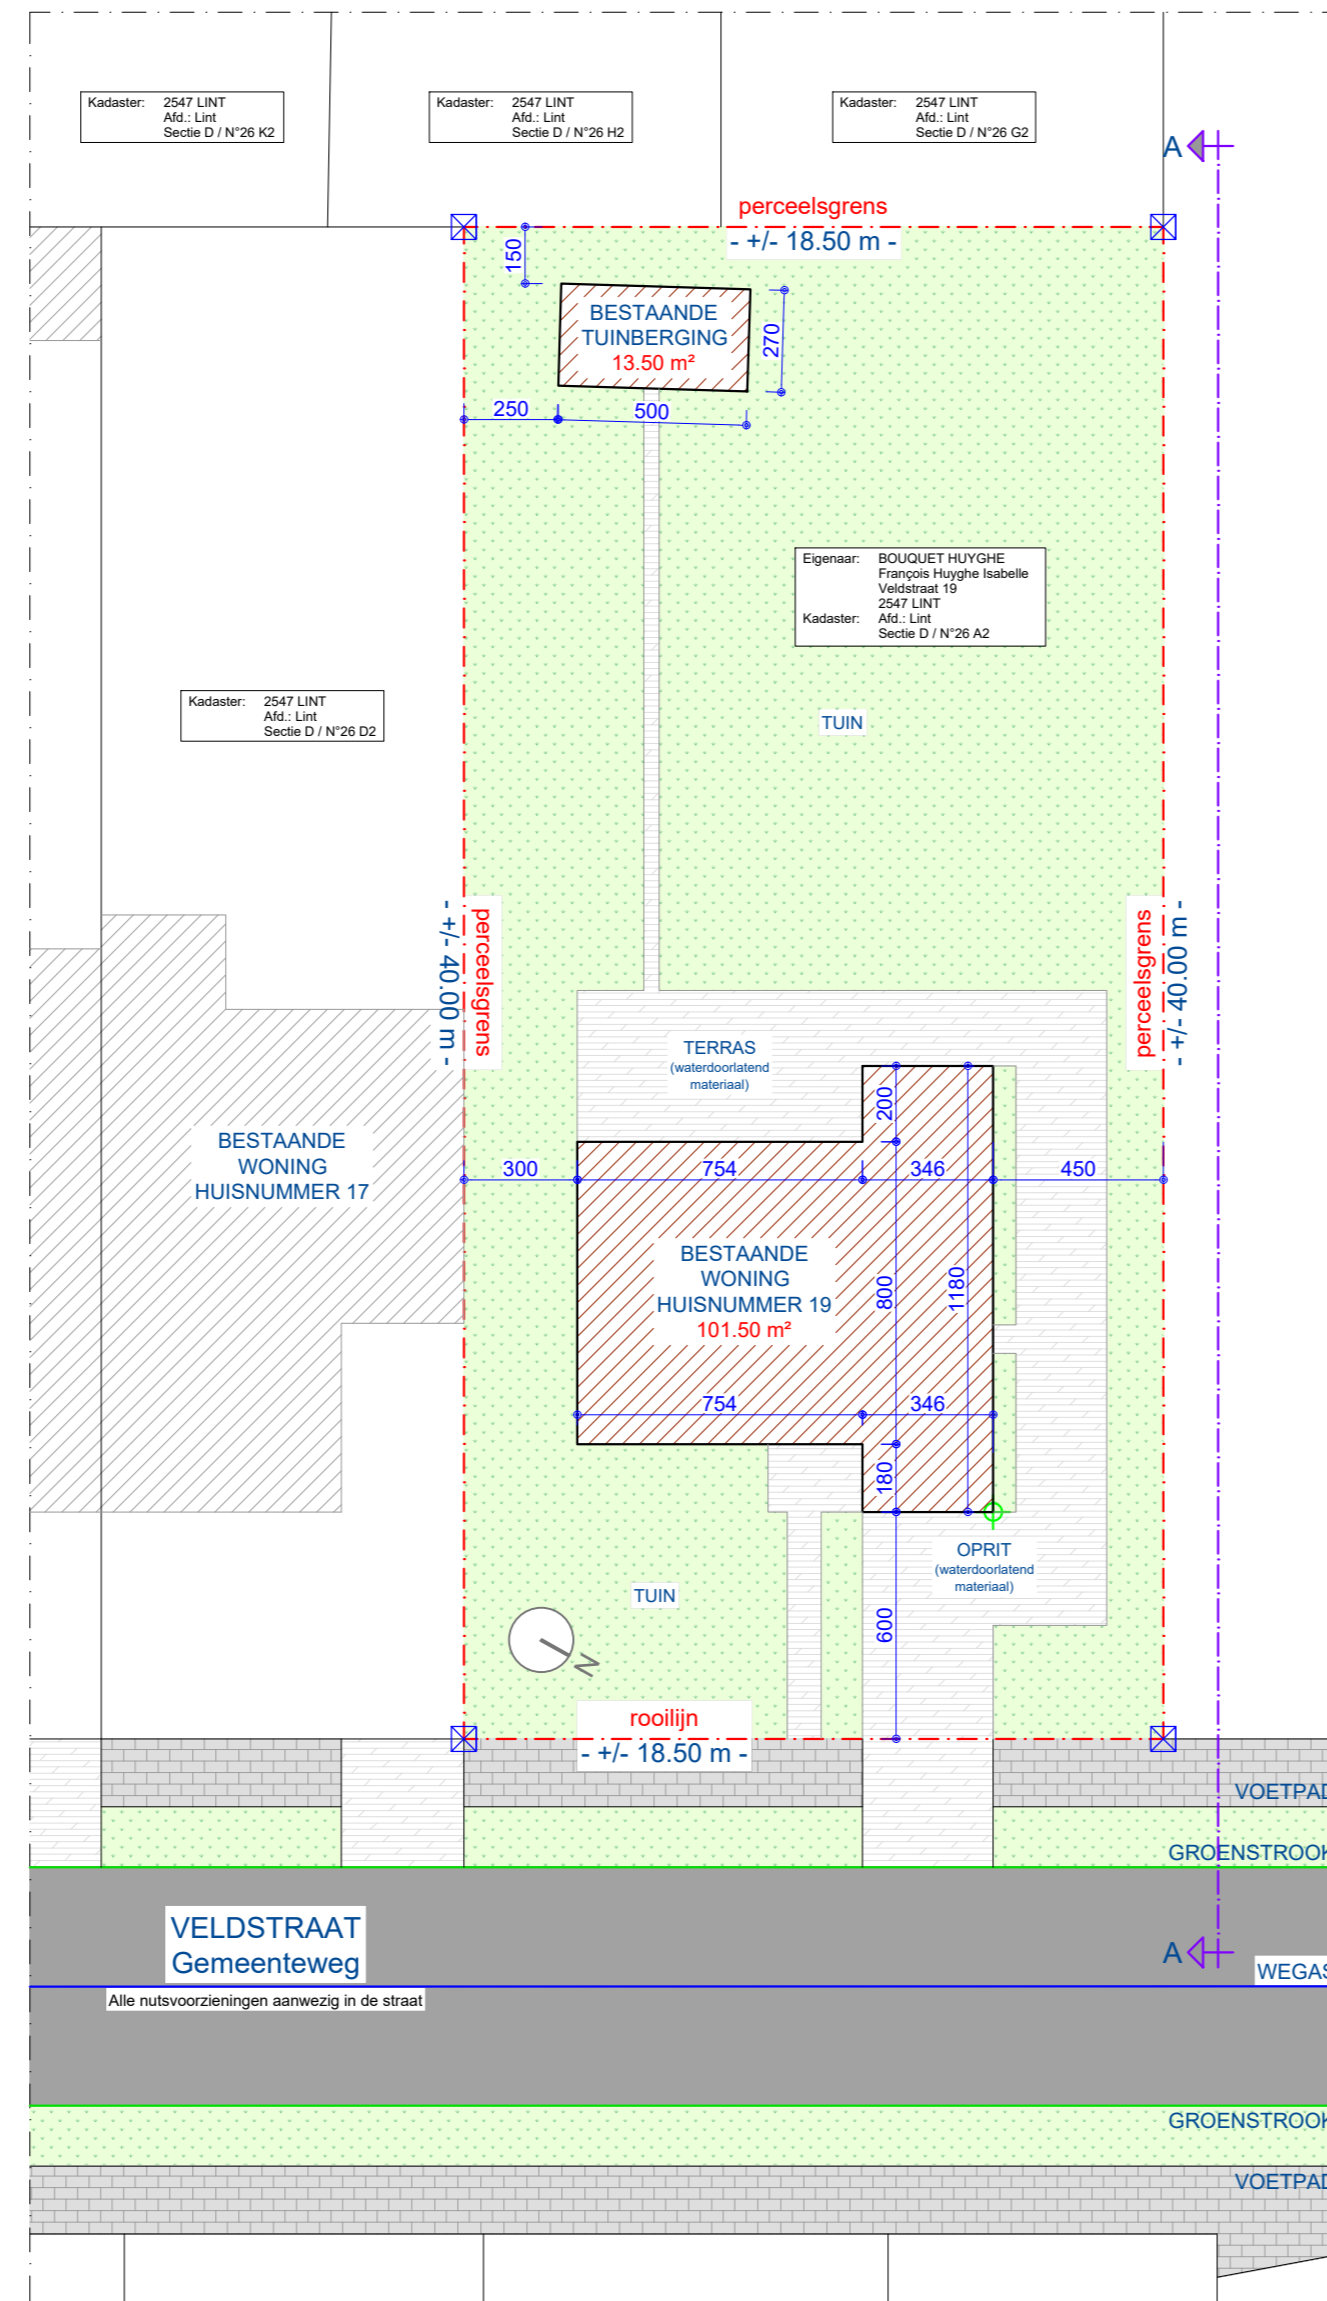

**LEGENDE INPLANTINGSPLAN/TERREINSNEDE**

- PERCEELSGRENS / BOUWLIJN / ROOLIJN
- WEGAS
- VOETPAD/FIETSPAD
- ▨ BESTAANDE TOESTAND
- ▨ BESTAANDE AANPALENDE GEBOUW(EN)
- ▨ BESTAANDE WATERDOORLATEND MATERIAAL
- TUIN
- ⊠ SCHEIDINGSPAAL
- ⊕ REFERENTIEPUNT

**VERGUND INPLANTINGSPLAN**

OPDRACHTGEVER  
**220023**

220023 BOUQUET HUYGHE  
Isabelle Bouquet  
Boekweitlaan, 19  
2861 Sint-Katelijne-Waver  
Tel.: 0485 898 269  
E-mail: isabelle\_bouquet@hotmail.com  
Rijksregister: 00.00.00-000.00  
Project adres : Veldstraat 19, 2547 LINT  
Afd.: Lint, Sectie D / N°26 A2


**VERGUND INPLANTINGSPLAN**

OPMERKINGEN:  
- ALLE FUNDERINGEN ZIJN AAN TE ZETTEN OP DE VASTE GROND EN VORSTVRIJ DIEPTE, MIN. 80 CM DIEP.  
- ALLE STERKTEBEREKENINGEN VOLGENS STUDIE VAN EEN TERZAKE BEVOEGD STUDIOBUUREL, TEN LASTE VAN DE KLANT.  
- DE ARCHITECT IS NIET VERANTWOORDELIJK VOOR GEGEVENS WELKE DOOR DERDEN AAN HEM ZIJN BEZORGD.  
- ALLE AFMETINGEN ZIJN TER PLAATSE TE CONTROLEREN EN AAN TE PASSEN AAN DE BESTAANDE TOESTAND.

**Van Welden & Partners**  
Maatschappelijke zetel : Hertevoetweg 14  
B-1982 Weerde (Vlaams-Brabant) BELGIUM  
phone +32 (0)15 611945  
oldfashion fax +32 (0)15 611905  
mobile +32 (0)475 240878

Van Welden & Partners  
op je smartphone

Open je camera en scan de code

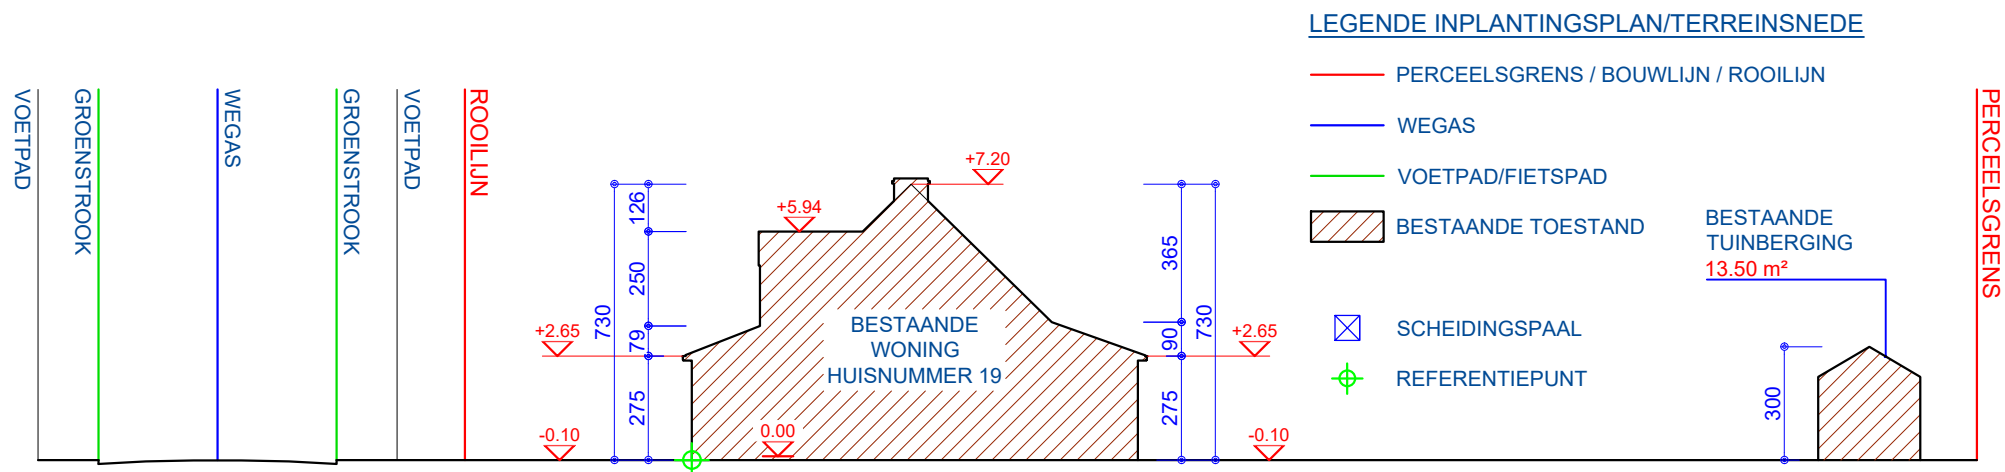

## VERGUND TERREINPROFIEL

OPDRACHTGEVER

220023 BOUQUET HUYGHE  
 Isabelle Bouquet  
 Boekweitlaan, 19  
 2861 Sint-Katelijne-Waver  
 Tel.: 0485 898 269  
 E-mail: isabelle\_bouquet@hotmail.com  
 Rijksregister: 00.00.00-000.00  
 Project adres : Veldstraat 19. 2547 LINT  
 Afd.: Lint. Sectie D / N°26 A2

220023

## VERGUND TERREINPROFIEL

OPMERKINGEN:  
 - ALLE FUNDERINGEN ZIJN AAN TE ZETTEN OP DE VASTE GROND EN VORSTVRIJE DIEPTE, MIN. 80 CM DIEP.  
 - ALLE STERKTEBEREKENINGEN VOLGENS STUDIE VAN EEN TERZAKE BEVOEGD STUDIEBUREEL, TEN LASTE VAN DE KLANT.  
 - DE ARCHITECT IS NIET VERANTWOORDELIJK VOOR GEGEVENS WELKE DOOR DERDEN AAN HEM ZIJN BEZORGD.  
 - ALLE AFMETINGEN ZIJN TER PLAATSE TE CONTROLEREN EN AAN TE PASSEN AAN DE BESTAANDE TOESTAND.














## Van Welden & Partners

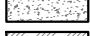Maatschappelijke zetel : Hertevoetweg 14  
 B-1982 Weerde (Vlaams-Brabant) BELGIUM

phone +32 (0)15 611945  
 oldfashion fax +32 (0)15 611905  
 mobile +32 (0)475 240878






### LEGENDE PLANNEN/SNEDES

-  PERCEELSGRENS
-  BESTAANDE DRAGENDE MUUR
-  BESTAANDE ISOLATIE
-  BESTAANDE CHAPE
-  BESTAANDE BETON
-  BESTAANDE METSELWERK
-  BESTAANDE HOUT STRUCTUUR
-  BESTAANDE CELBETON
  
-  REFERENTIEPUNT
-  ROOKMELDER CONFORM DE NORM NBN EN 14604
-  FECALIEËN
-  REGENWATER
-  GROENWATER

### MATERIALEN

- ① GEVELSTEEN (rood)
- ② RAMEN EN DEUREN: PVC (Zwart)
- ③ GARAGE POORT: PVC (Bruin)
- ④ DORPEL: AARDUIN
- ⑤ DAKBEDEKKING: Pannen (rood)
- ⑥ REGENPIJPEN: PVC (Bruin)
- ⑦ DAKGOOT (Bruin)
- ⑧ HOUTSTRUCTUUR (bruin geverfd)
- ⑨ GEVELBEKLEDING: Hout (bruin geverfd)

### LEGENDE INPLANTINGSPLAN/TERREINSNEDE

-  PERCEELSGRENS / BOUWLIJN / ROOILIJN
-  WEGAS
-  VOETPAD/FIETSPAD
-  BESTAANDE TOESTAND
-  BESTAANDE AANPALENDE GEBOUW(EN)
-  BESTAANDE WATERDOORLATEND MATERIAAL
-  TUIN
  
-  SCHEIDINGSPAAL
-  REFERENTIEPUNT

OPDRACHTGEVER

220023 BOUQUET HUYGHE  
Isabelle Bouquet  
Boekweitlaan, 19  
2861 Sint-Katelijne-Waver  
Tel.: 0485 898 269  
E-mail: [isabelle\\_bouquet@hotmail.com](mailto:isabelle_bouquet@hotmail.com)  
Rijksregister: 00.00.00-000.00  
Project adres : Veldstraat 19. 2547 LINT  
Afd.: Lint. Sectie D / N°26 A2

220023

## VERGUNDE LEGENDES

OPMERKINGEN:

- ALLE FUNDERINGEN ZIJN AAN TE ZETTEN OP DE VASTE GROND EN VORSTVRIJE DIEPTE, MIN. 80 CM DIEP.
- ALLE STERKTEBEREKENINGEN VOLGENS STUDIE VAN EEN TERZAKE BEVOEGD STUDIEBUREEL, TEN LASTE VAN DE KLANT.
- DE ARCHITECT IS NIET VERANTWOORDELIJK VOOR GEGEVENS WELKE DOOR DERDEN AAN HEM ZIJN BEZORGD.
- ALLE AFMETINGEN ZIJN TER PLAATSE TE CONTROLEREN EN AAN TE PASSEN AAN DE BESTAANDE TOESTAND.

## Van Welden & Partners

Maatschappelijke zetel : Hertevoetweg 14  
B-1982 Weerde (Vlaams-Brabant) BELGIUM

phone +32 (0)15 611945  
oldfashion fax +32 (0)15 611905  
mobile +32 (0)475 240878

