



SITUERINGPLAN

KADASTER AFDELING 2, SECTIE B, NR 326L

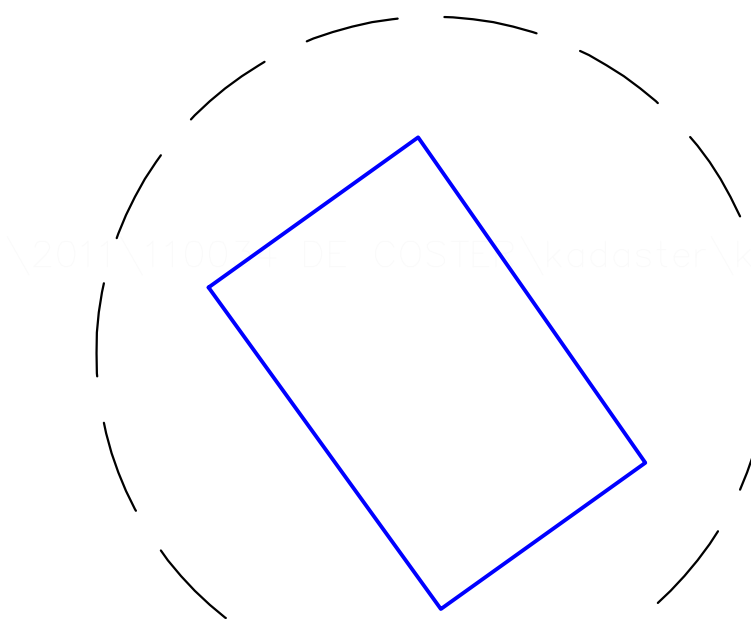


KADASTERPLAN




INPLANTINGSPLAN ONGEWIJZIGD: SCHAAL 1/200

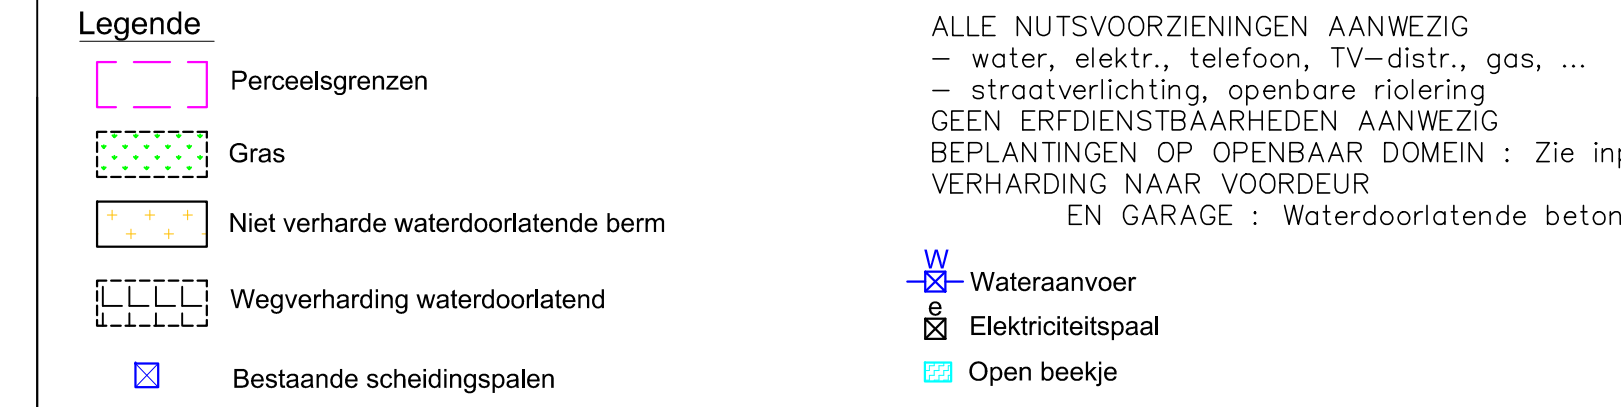

ALLE NUTSVOORZIENINGEN AANWEZIG
 - water, elektr., telefoon, TV-distrib., gas, ...
 - straatverlichting, openbare riolering
 GEEN ERFDIENSTBAARHEDEN AANWEZIG
 BEPLANTINGEN OP OPENBAAR DOMEIN : zie inplanting
 VERHARDING NAAR VOORDEUR
 EN GARAGE : Waterdoorlatende betonklinkers

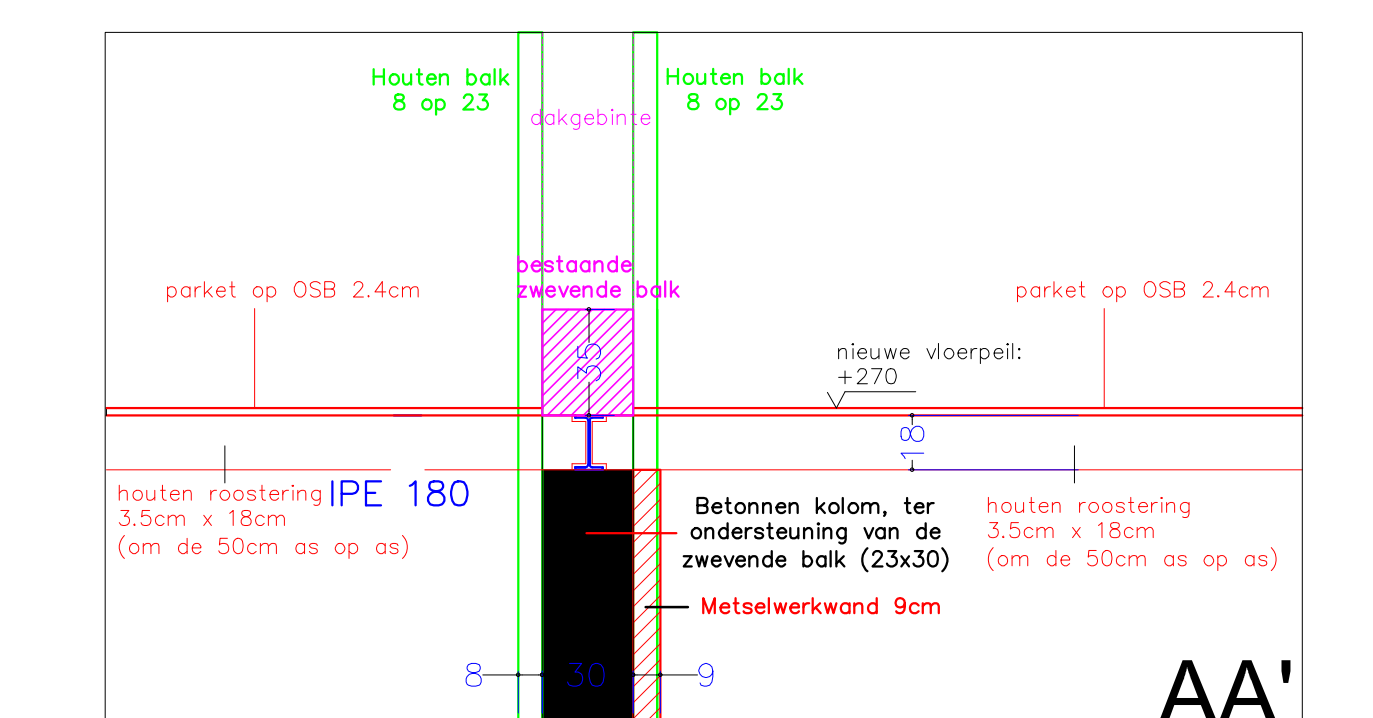



TERREINPROFIEL : SCHAAL 1/50

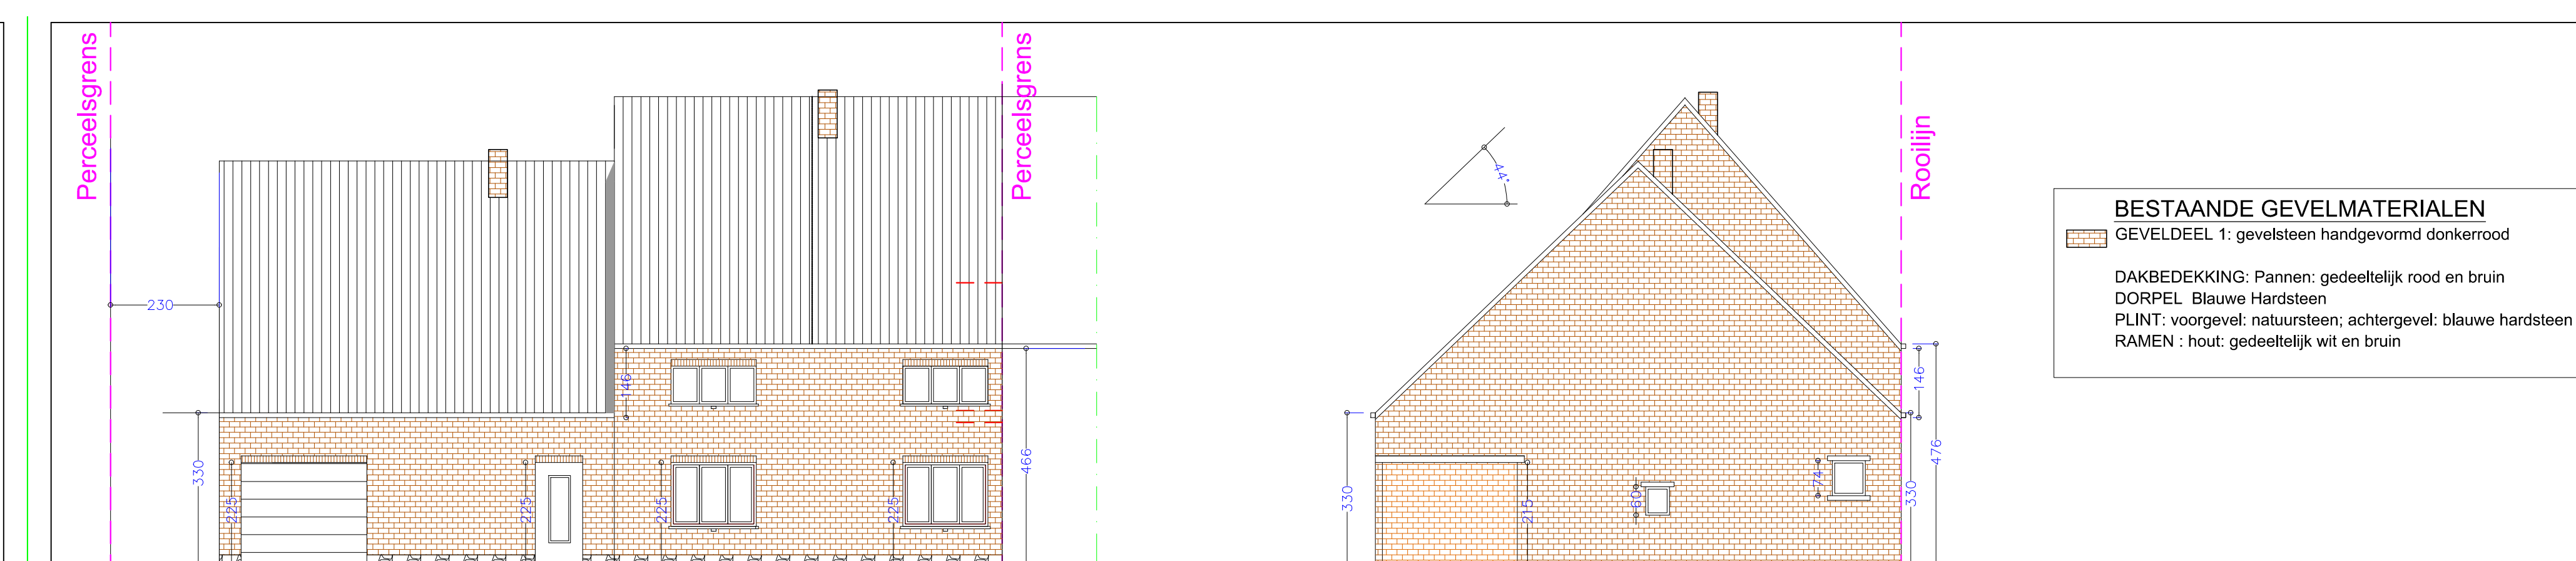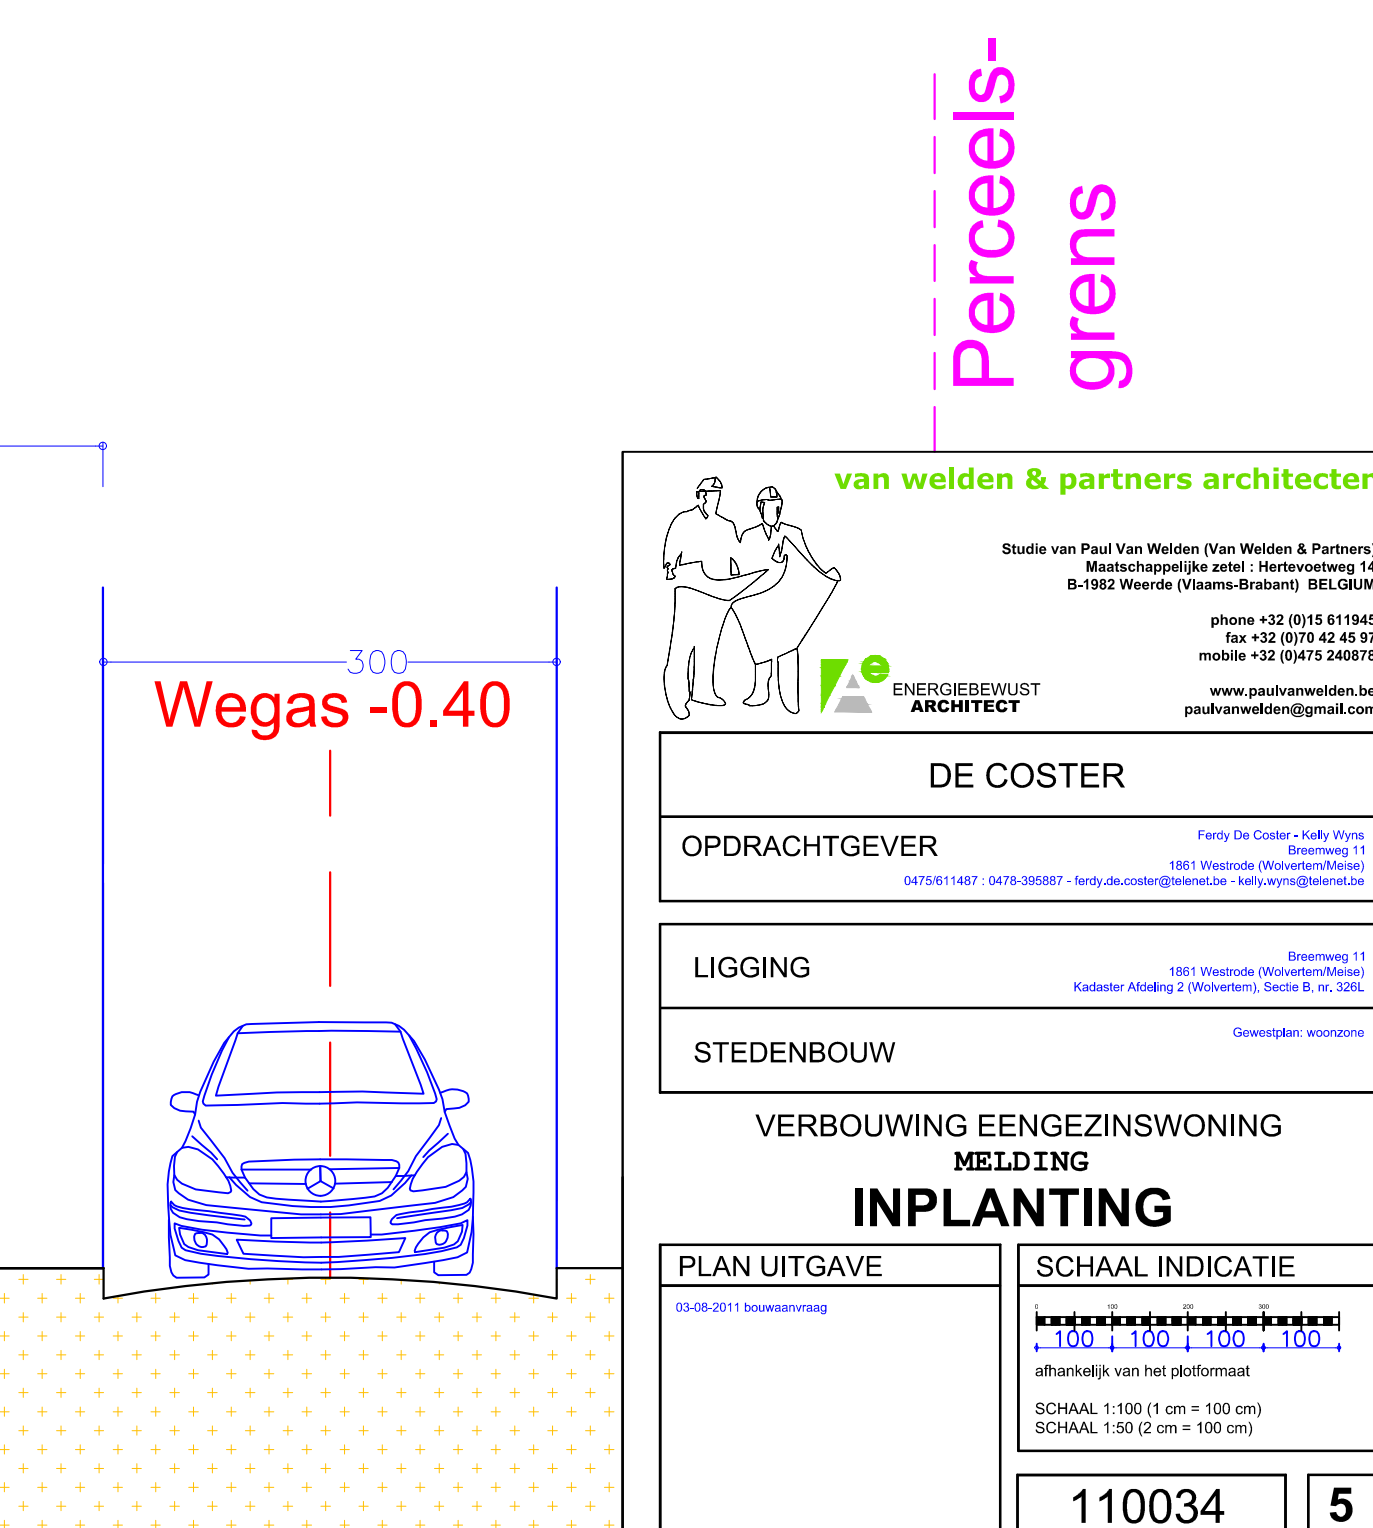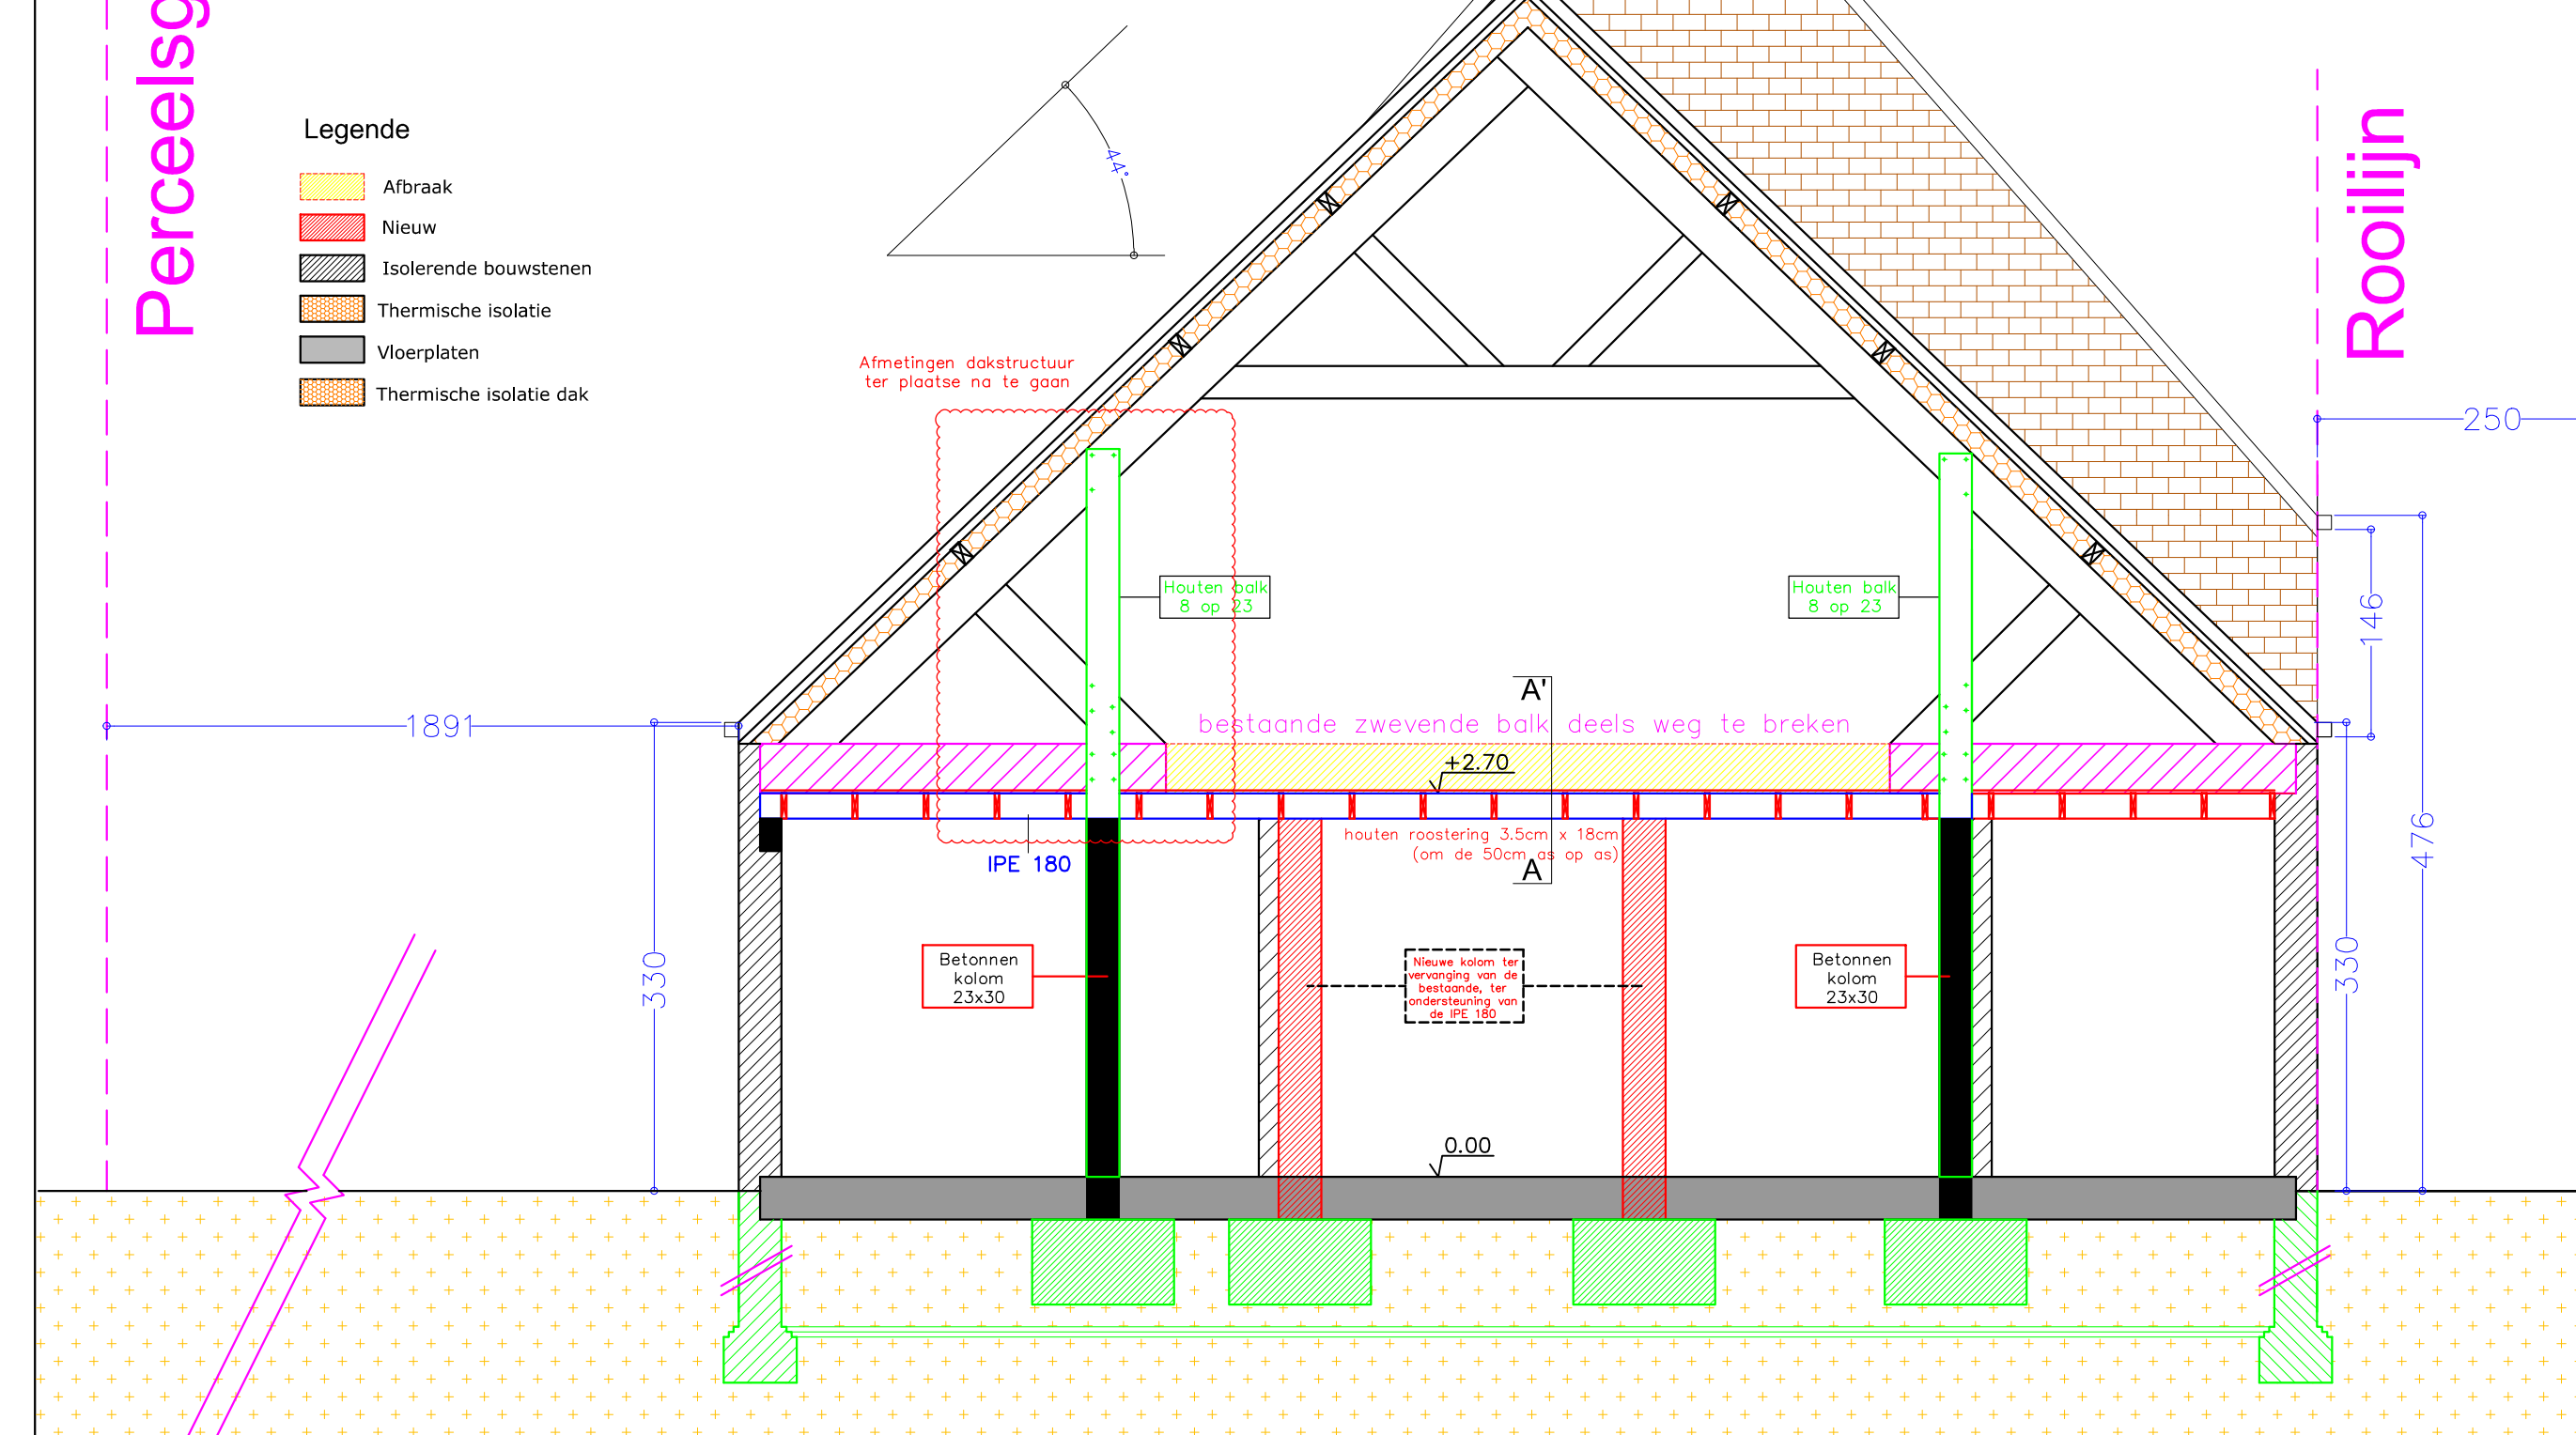

BESTAANDE GEVELMATERIELEN
 GEVELEDEEL 1: gevelsteen handgevoemd donkerrood
 DAKBEDEKING: Plannen: gedeeltelijk rood en bruin
 DORPEL: Blauwe Hardsteen
 PLINT: voorgevel: natuursteen; achtergevel: blauwe hardsteen
 RAMEN: hout: gedeeltelijk wit en bruin

van welden & partners architecten
 Studio van Paul Van Welden (Paul Welden & Partners)



DE COSTER
 OPDRACHTGEVER
 LIGGING
 STEDENBOUW
 VERBOUWING EENGEZINSWONING
 MELDING
BESTAANDE GEVELS
 PLAN UITGAVE
 SCHAAL INDICATIE
 1:100 ± 100 ± 100 ± 100
 SCHAAL 1:100 (1 cm = 100 cm)
110034 4

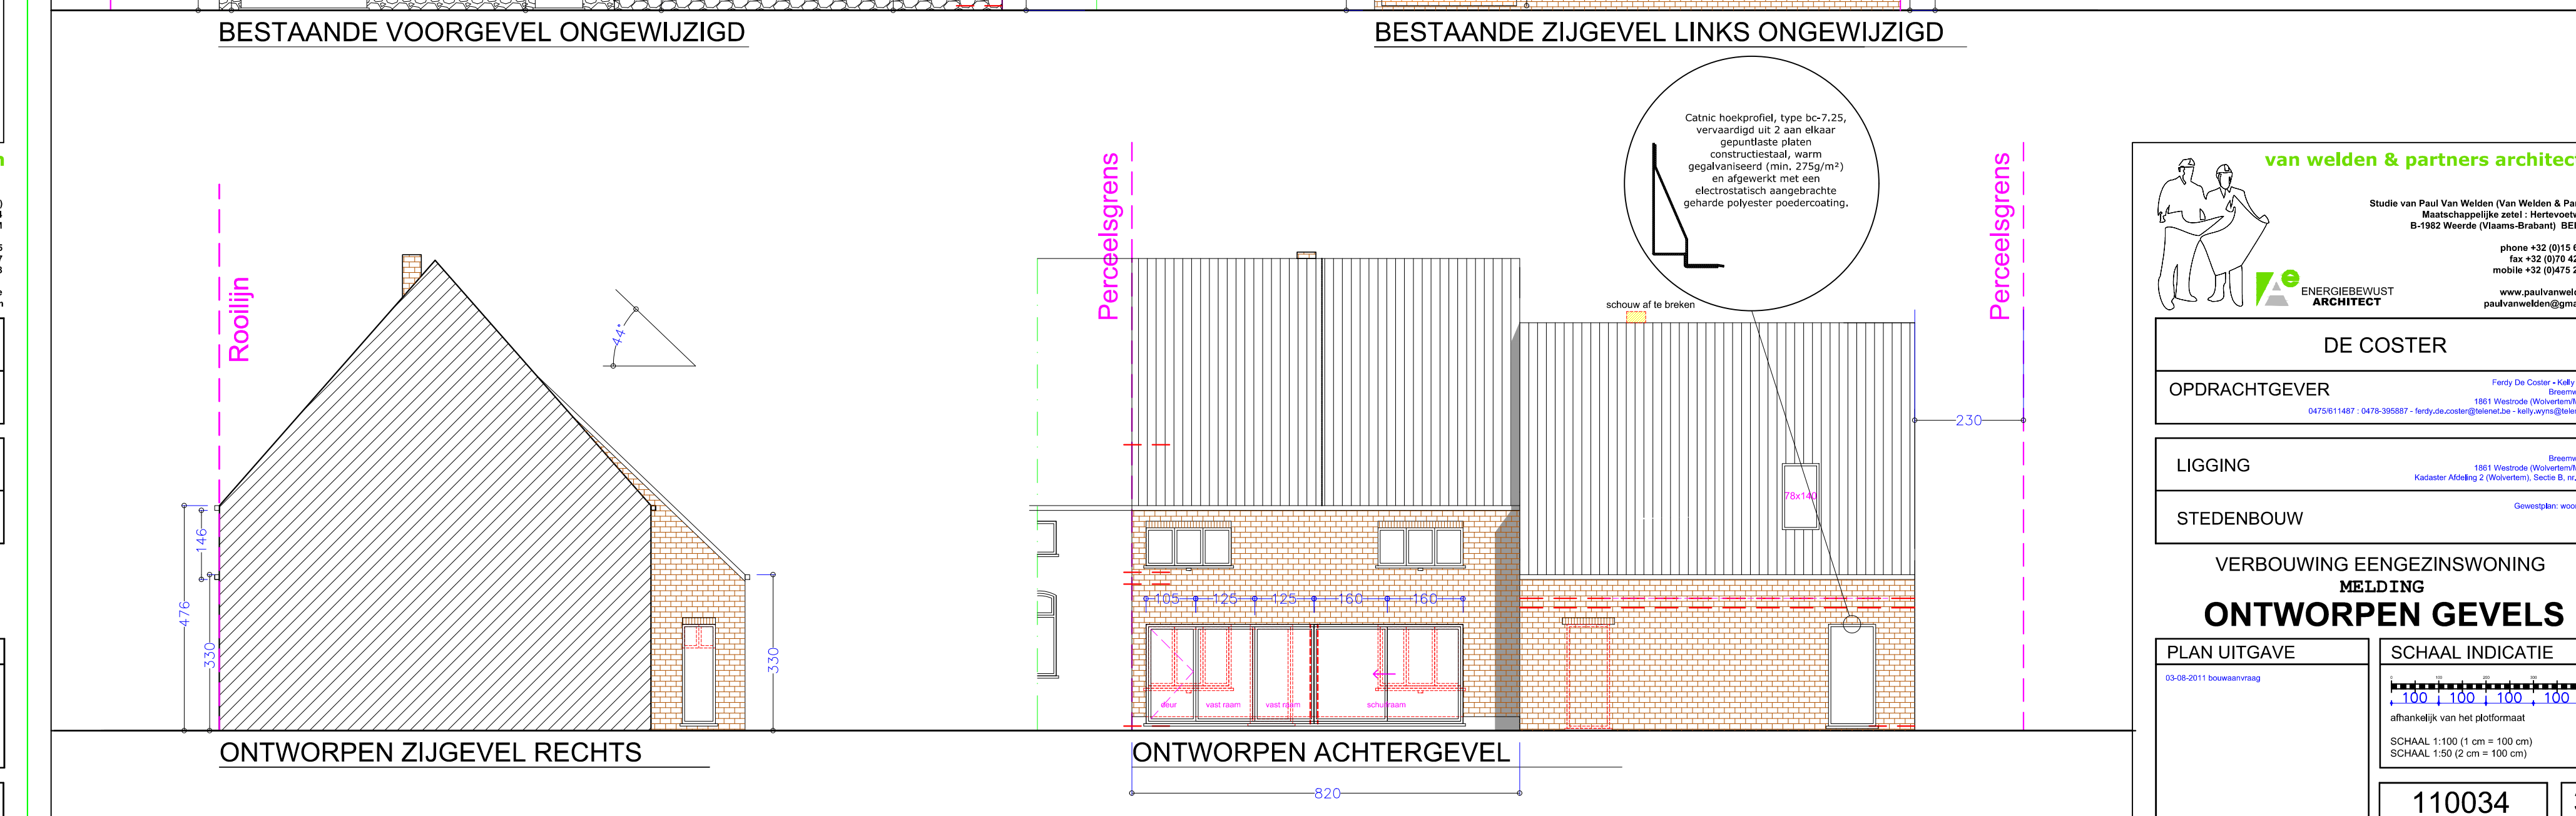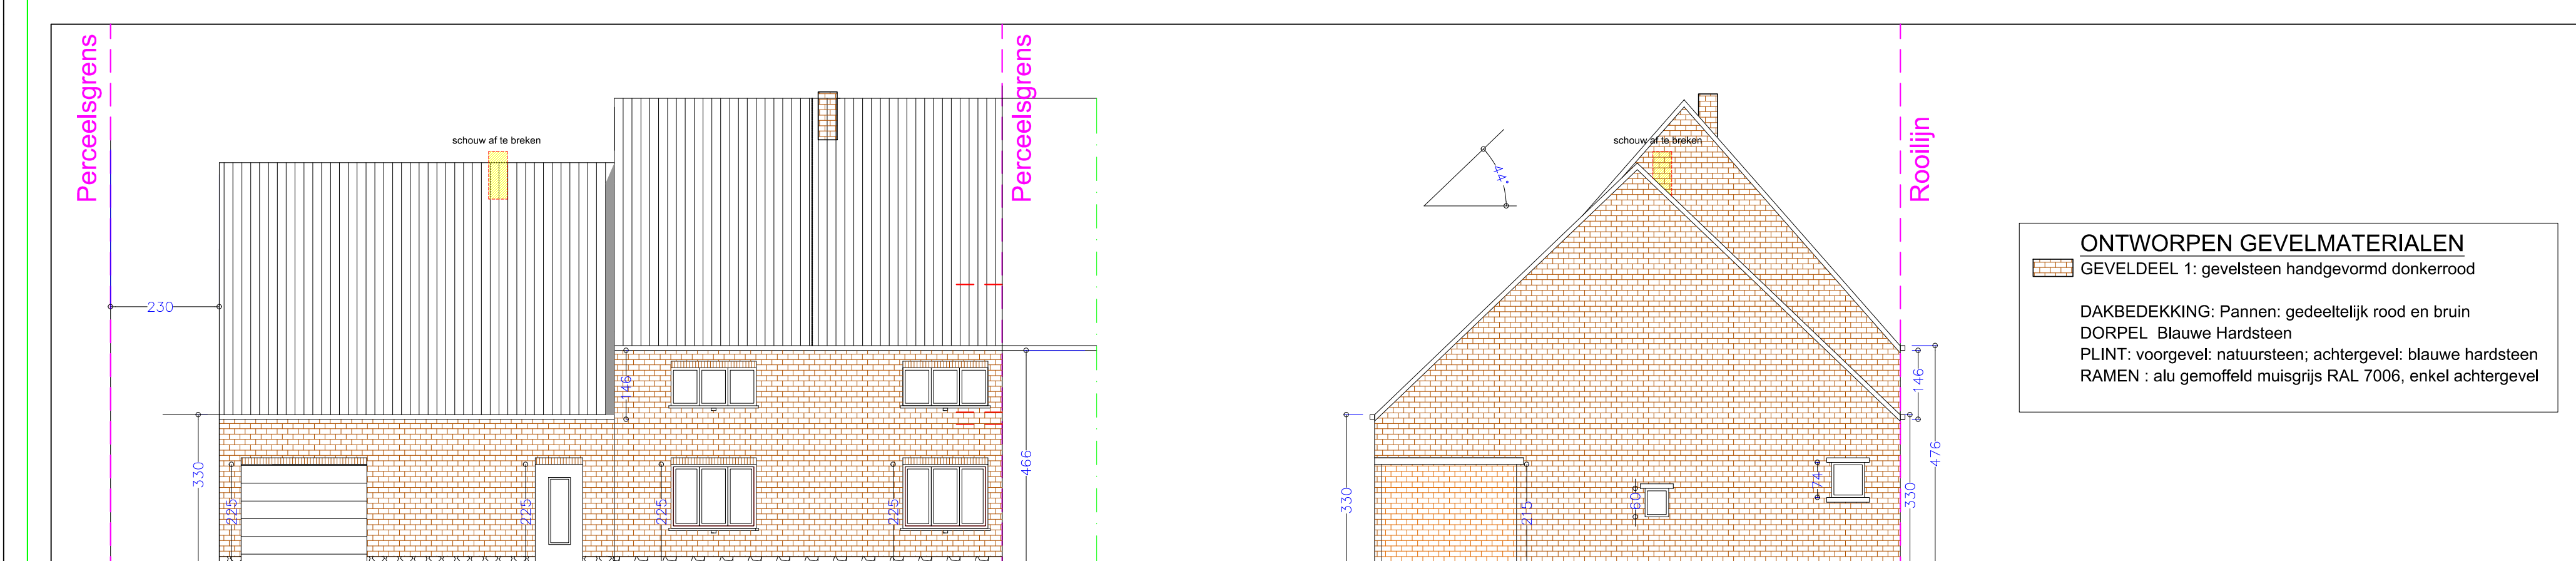

ONTWORPEN GEVELMATERIELEN
 GEVELEDEEL 1: gevelsteen handgevoemd donkerrood
 DAKBEDEKING: Plannen: gedeeltelijk rood en bruin
 DORPEL: Blauwe Hardsteen
 PLINT: voorgevel: natuursteen; achtergevel: blauwe hardsteen
 RAMEN: alu gemoffeld metsgrijs RAL 7006, enkel achtergevel

van welden & partners architecten



DE COSTER
 OPDRACHTGEVER
 LIGGING
 STEDENBOUW
 VERBOUWING EENGEZINSWONING
 MELDING
ONTWORPEN GEVELS
 PLAN UITGAVE
 SCHAAL INDICATIE
 1:100 ± 100 ± 100 ± 100
 SCHAAL 1:100 (1 cm = 100 cm)
110034 3

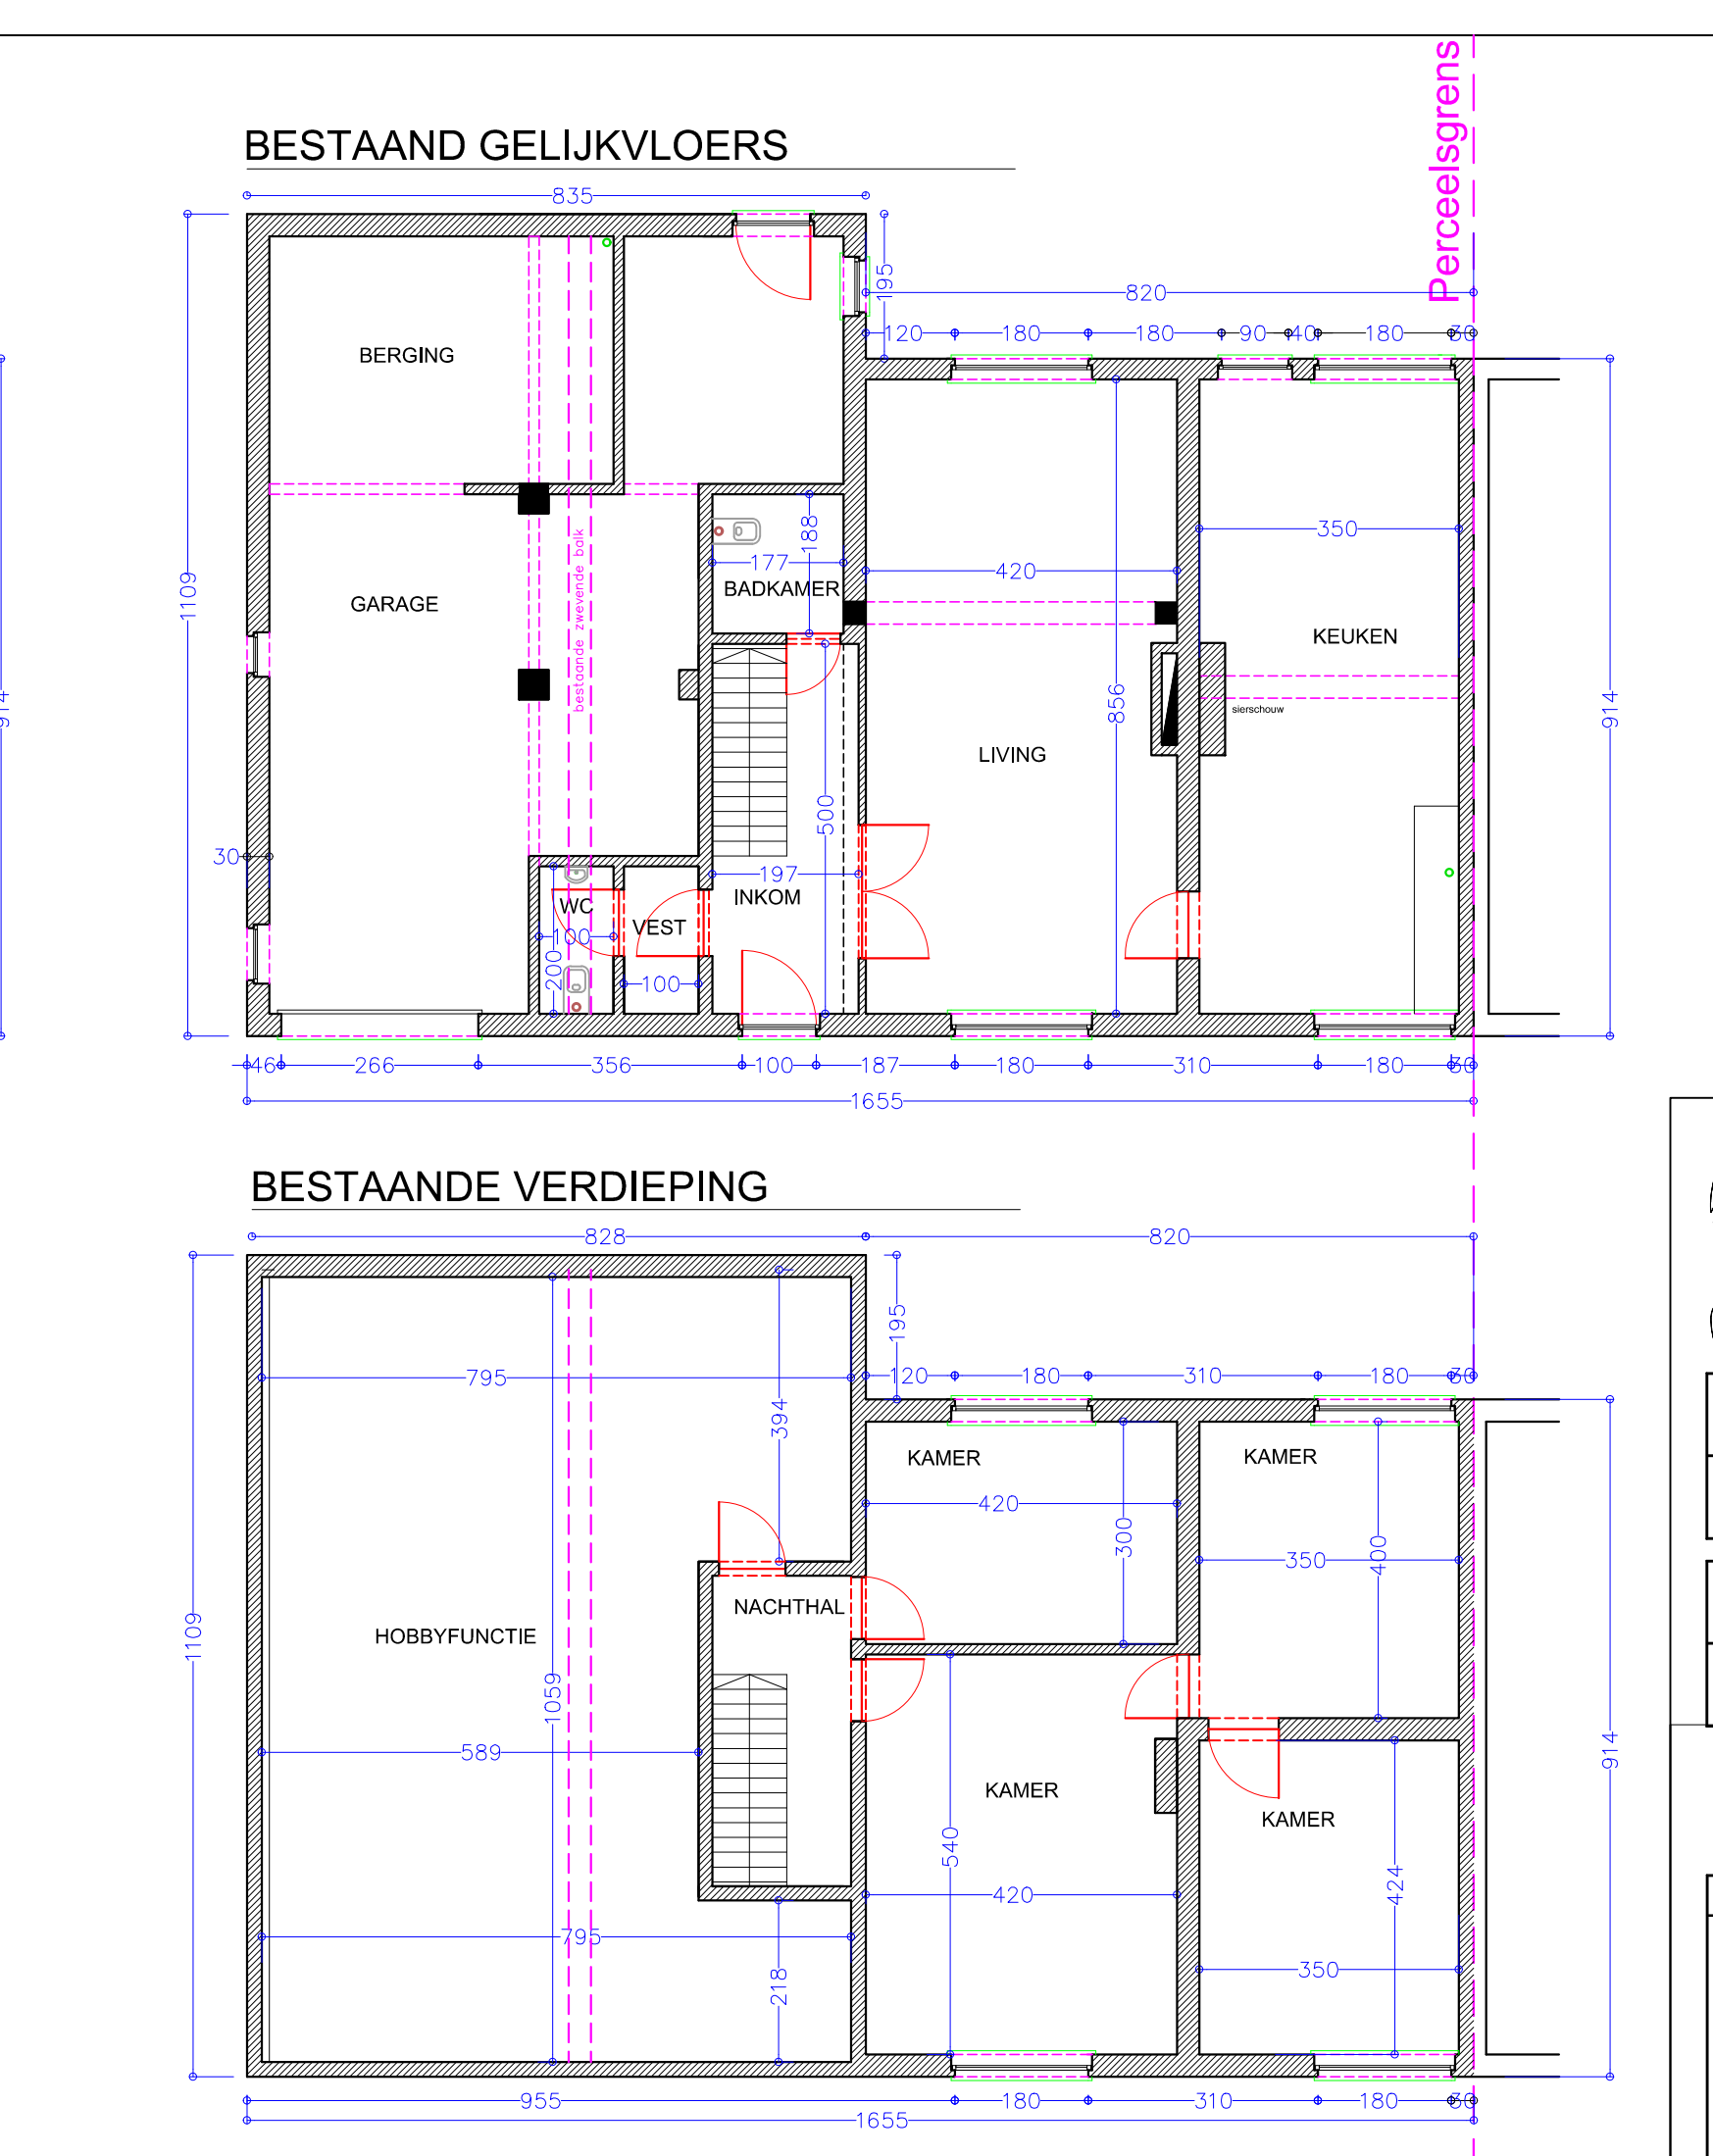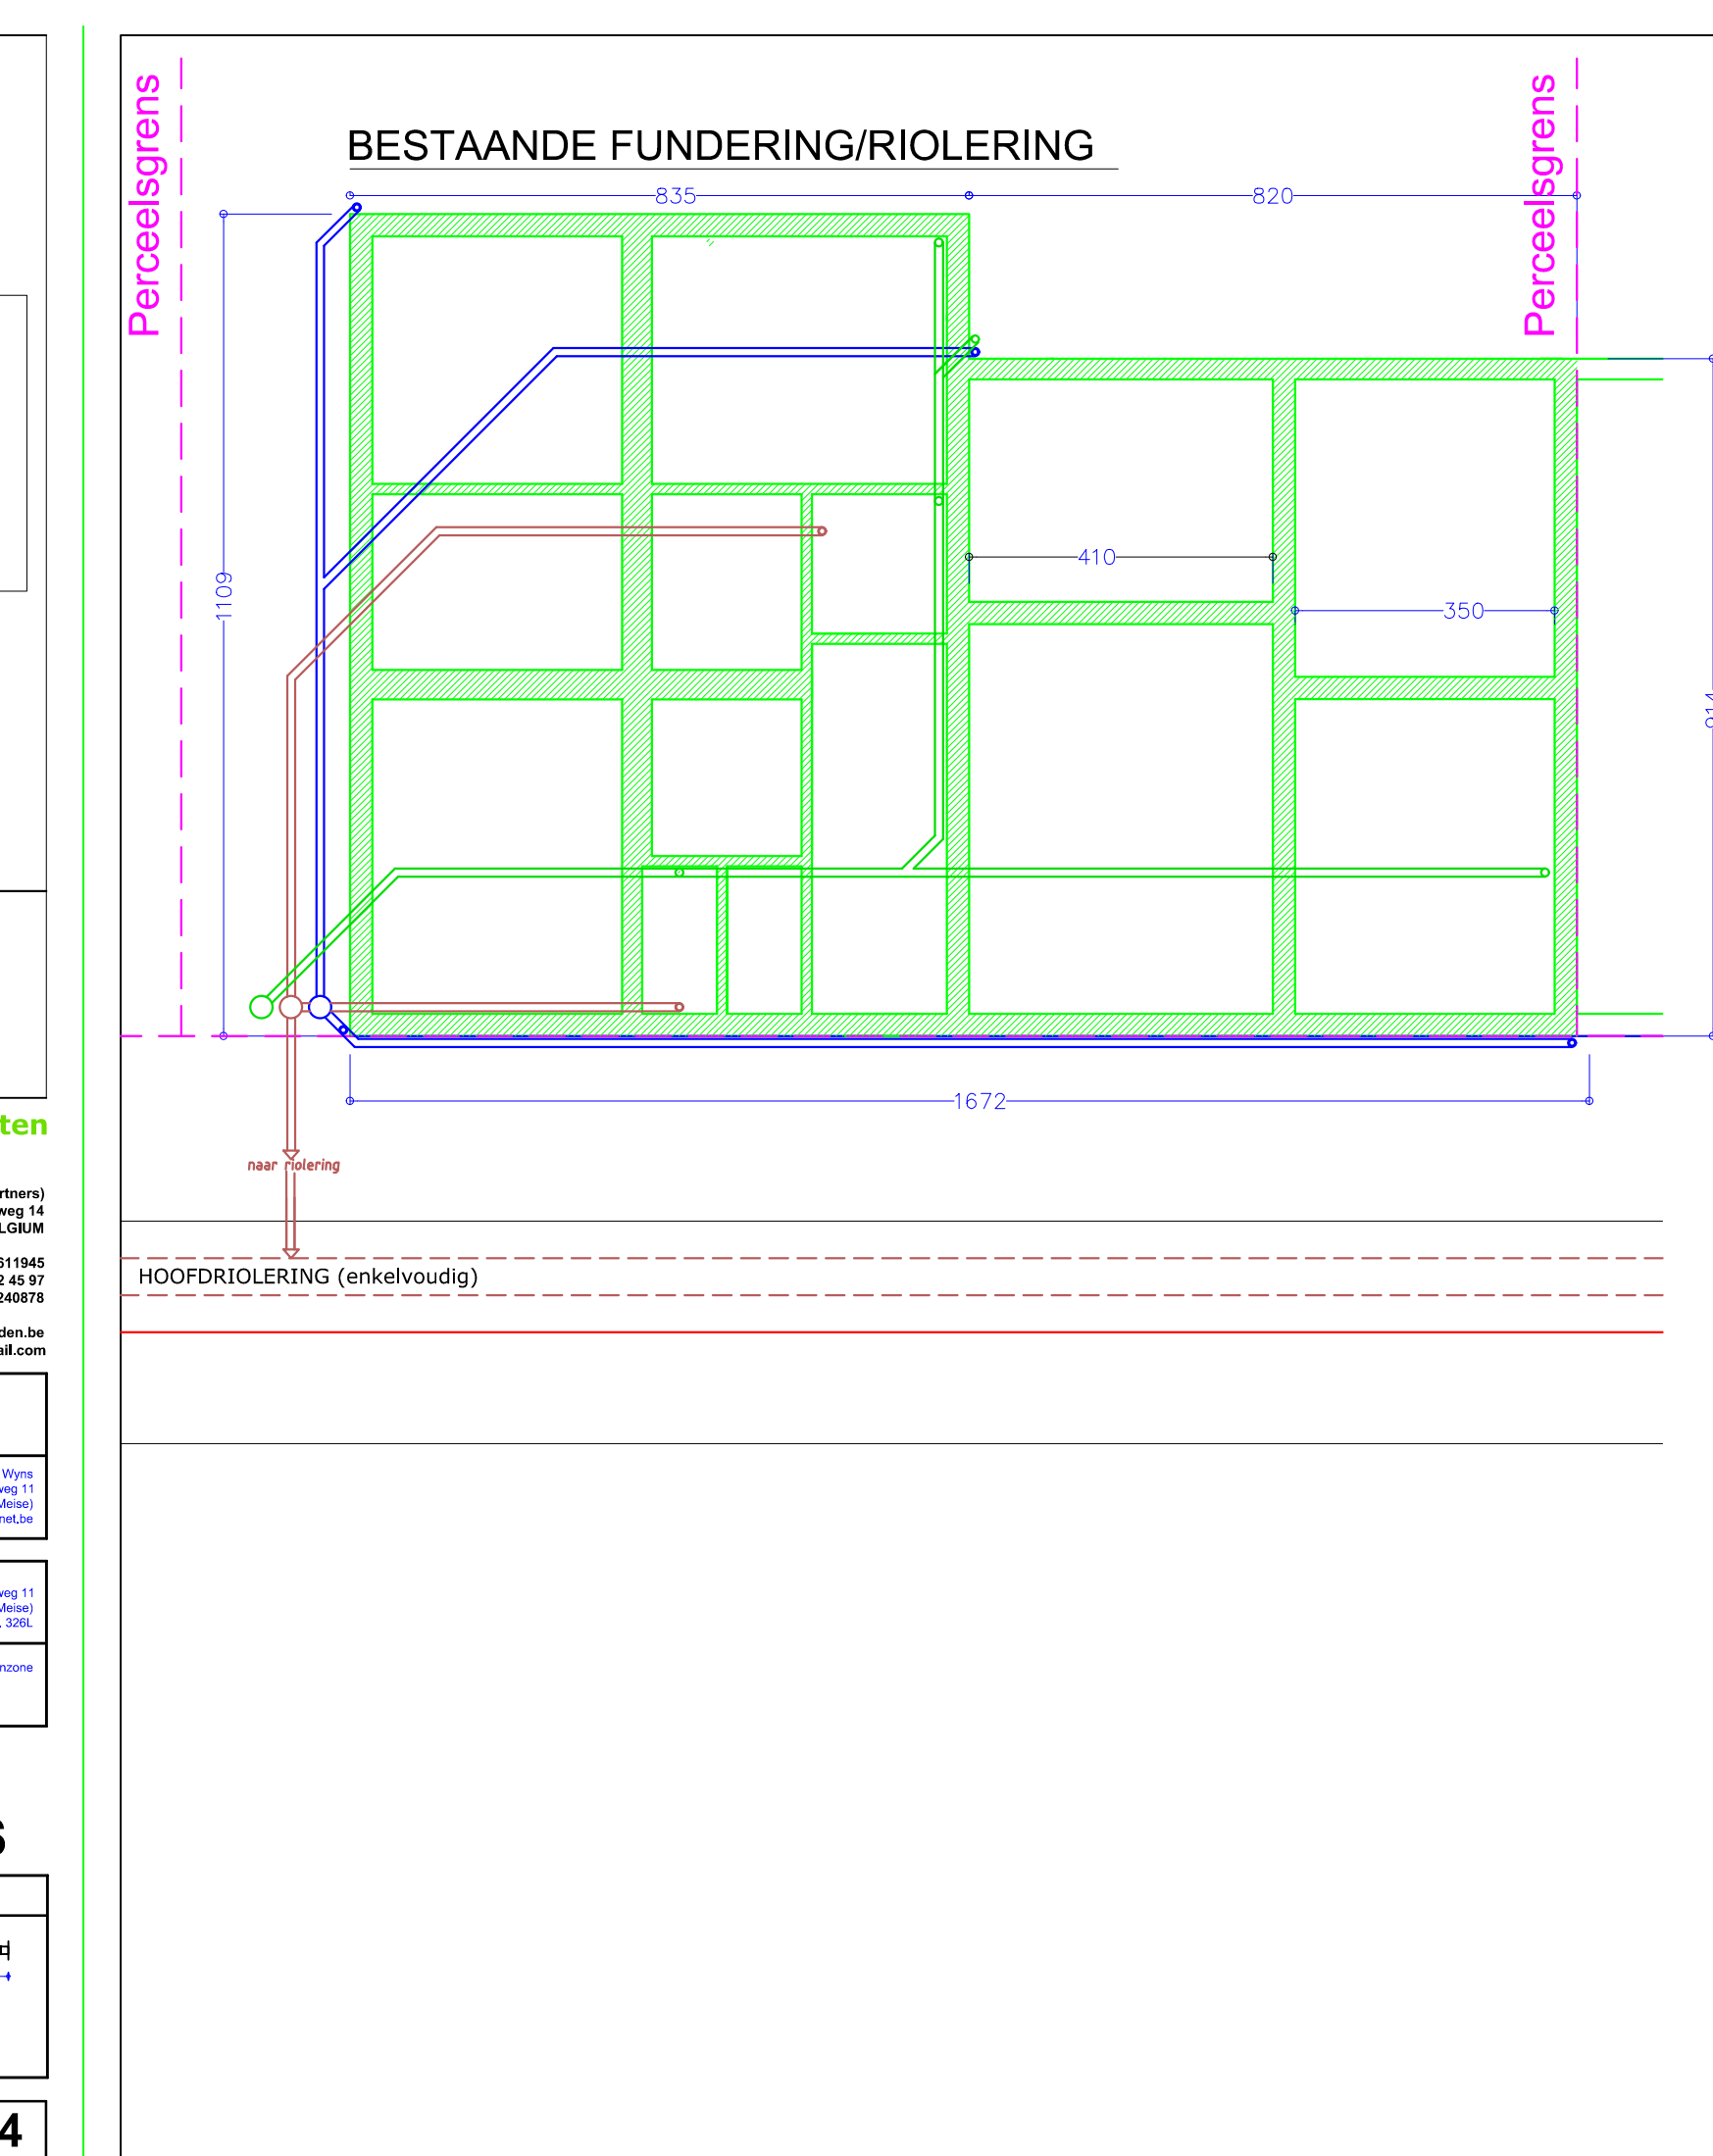

Legende
 Isolerende bouwstenen
 Thermische isolatie
 Vloerplaten
 Thermische isolatie dak
 Betonnen vloer
 Rookmelder conform de norm NBN EN 14604

van welden & partners architecten

DE COSTER - WYNS
 OPDRACHTGEVER
 LIGGING
 STEDENBOUW
 VERBOUWING EENGEZINSWONING
 MELDING
BESTAANDE PLANNEN
 PLAN UITGAVE
 SCHAAL INDICATIE
 1:100 ± 100 ± 100 ± 100
 SCHAAL 1:100 (1 cm = 100 cm)
 SCHAAL 1:100 (1 cm = 100 cm)
110034 2

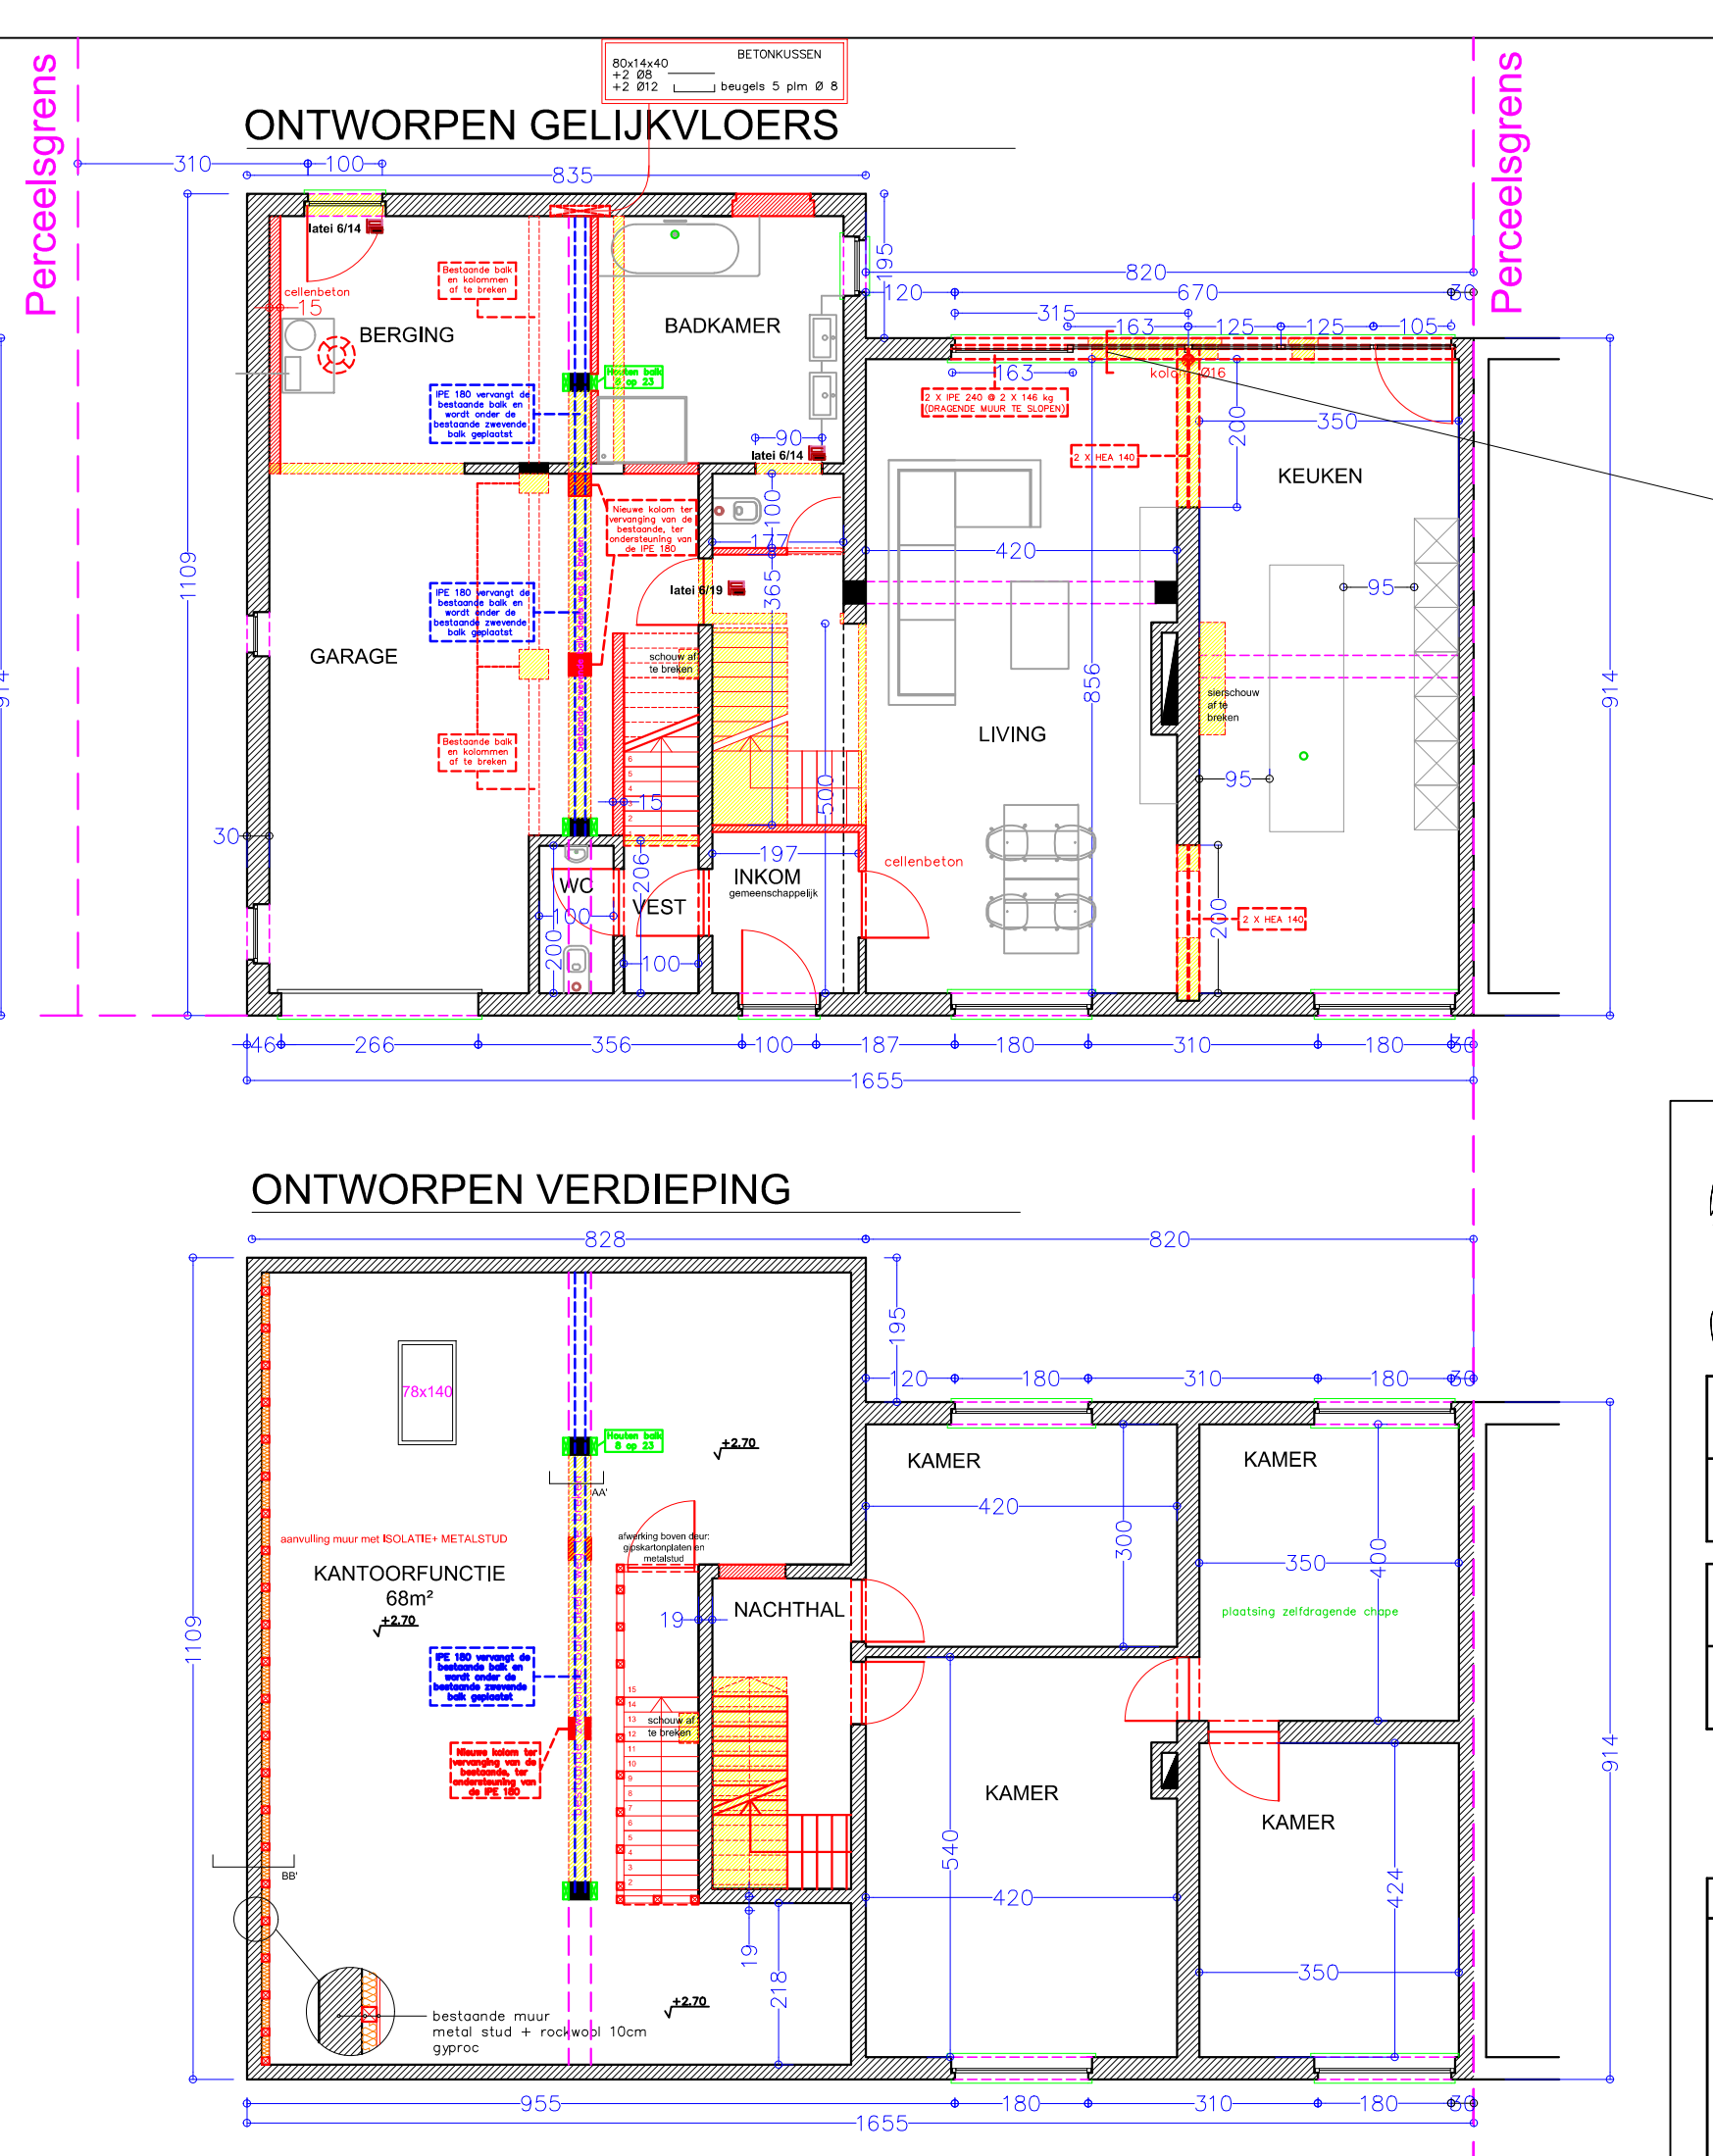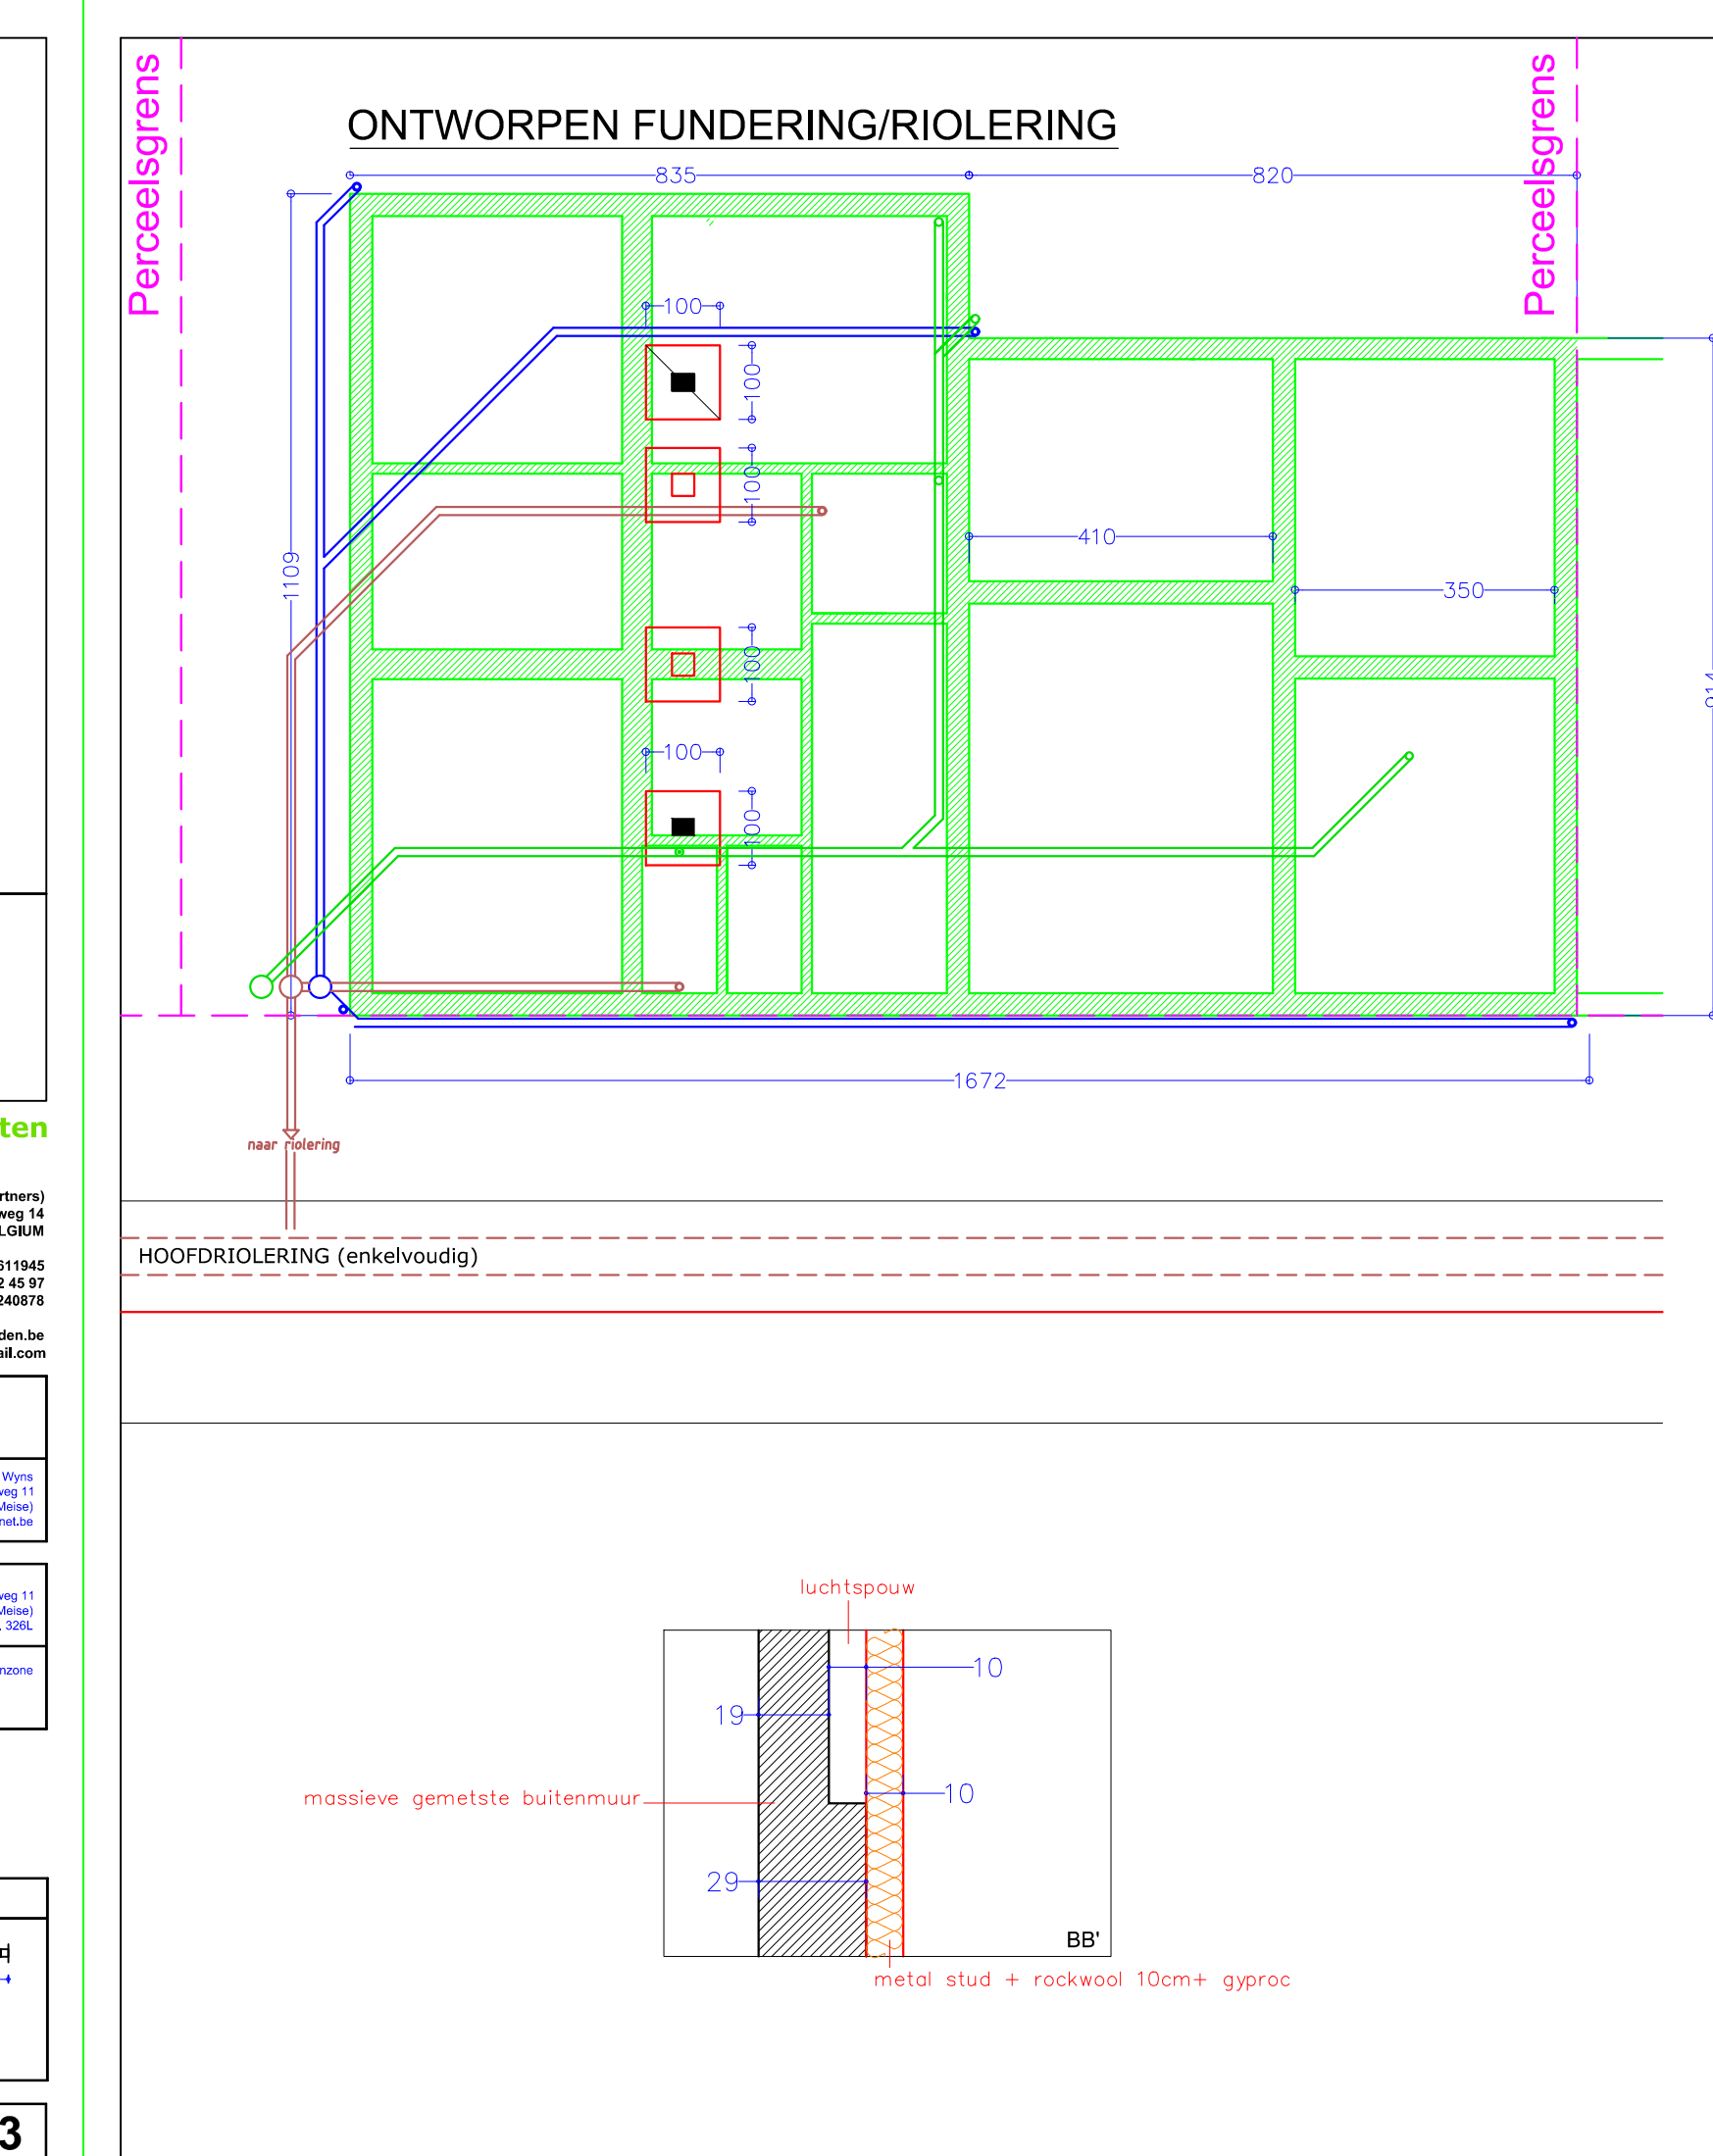

Legende
 Afbraak
 Nieuw
 Isolerende bouwstenen
 Thermische isolatie
 Vloerplaten
 Rookmelder conform de norm NBN EN 14604

van welden & partners architecten
 Studio van Paul Van Welden (Paul Welden & Partners)

DE COSTER - WYNS
 OPDRACHTGEVER
 LIGGING
 STEDENBOUW
 VERBOUWING EENGEZINSWONING
 MELDING
ONTWORPEN PLANNEN
 PLAN UITGAVE
 SCHAAL INDICATIE
 1:100 ± 100 ± 100 ± 100
 SCHAAL 1:100 (1 cm = 100 cm)
 SCHAAL 1:100 (1 cm = 100 cm)
110034 1